



- 26.8.2021 - ODPOJ V BODE "2"; VÝKOP JAM PRE PRÍPOJKY - 2KS, PRETIAH PRÍPOJOK + SKRINE
- 27.8.2021 - VÝKOP A ODPOJ V BODE "1"; VŤIAHNUTIE POTRUBIA, VÝREZ POTRUBIA; PRETOJ PRÍPOJKY
- 30.8.2021 - REKONŠTRUKOVANÁ SKÚŠKA ZHUTNENIA, BETONÁŽ

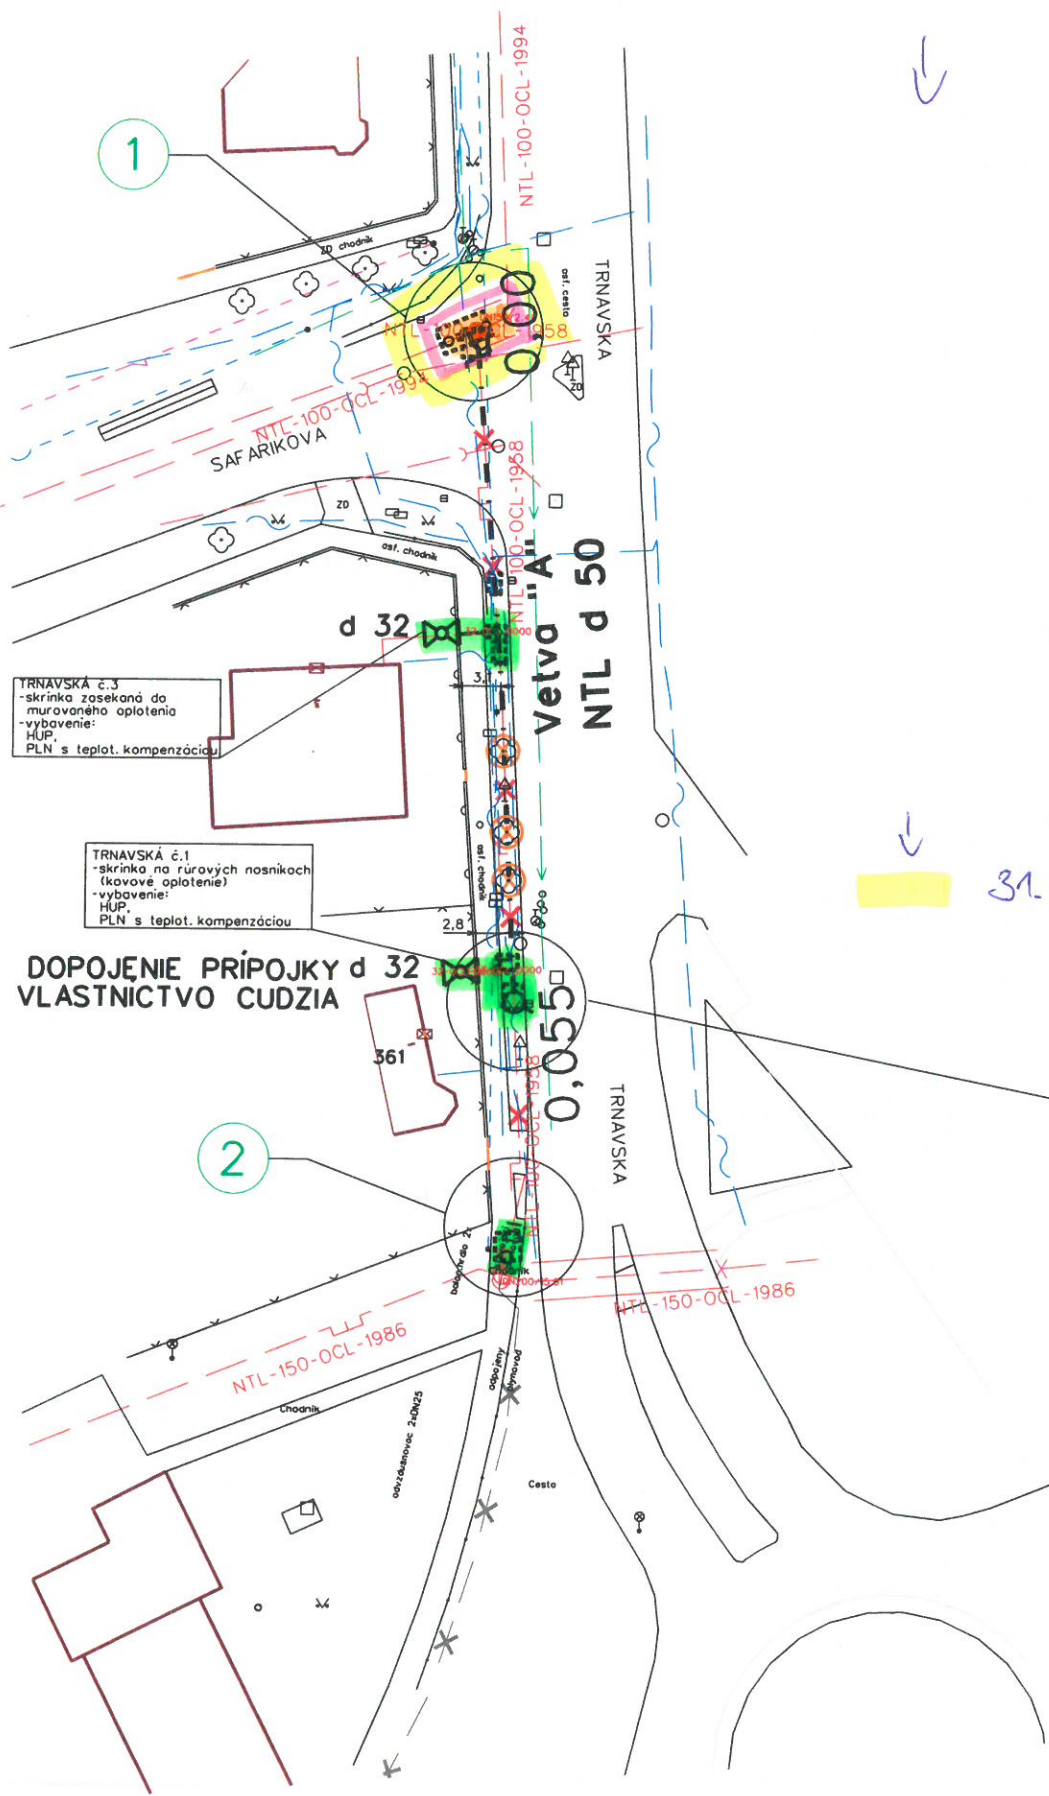

31.8.2021 - ASFALTOVANIE

1a UKONČENIE ODVZDUŠNOVAČOM

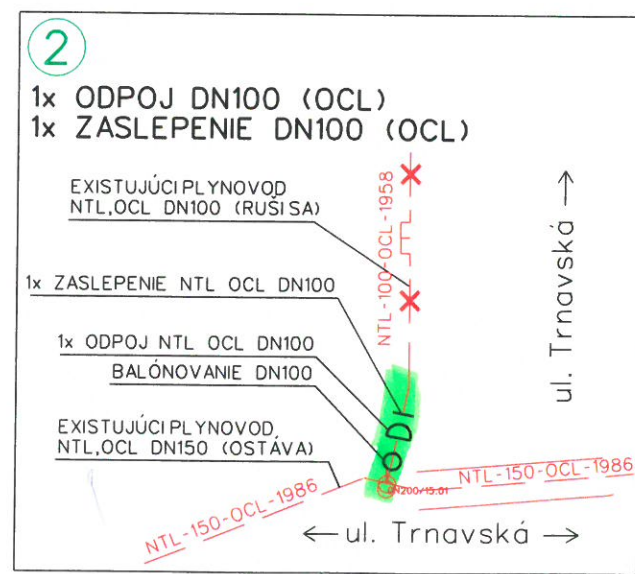


VETVA A:
ULICA TRNAVSKÁ
1-2 NTL PE 100 RC d 50


ULICA (VETVA)	B	PLYNOVODY		PRÍPOJKY	
		DN/d	DĹŽKA	DN/d	KS
ULICA TRNAVSKÁ (A)	1-2	50	55	32	2

LEGENDA:

- BUDOVA
- VSTUP
- VEREJNÝ VODOVOD BVS
- VEREJNÁ KANALIZÁCIA BVS
- NN VZDUCH KÁBEL ELEKTRINA ZÁPADOSLOVENSKÁ DISTRIBUČNÁ
- NN KÁBEL ELEKTRINA ZÁPADOSLOVENSKÁ DISTRIBUČNÁ
- VN KÁBEL ELEKTRINA ZÁPADOSLOVENSKÁ DISTRIBUČNÁ
- TELEKOMUNIKAČNÝ KÁBEL SLOVAK TELEKOM
- JESTVUJÚCI NTL PLYNOVOD
- JESTVUJÚCI NTL PLYNOVOD NAVRHNUTÝ NA REKONŠTRUKCIU
- NTL ZRUŠNÝ PLYNOVOD
- REKONŠTRUOVANÝ PLYNOVOD
- REKONŠTRUOVANÝ PLYNOVOD, VŤIAHOVANÍM
- OCHRANNÁ RÚRA, CHRÁNIČKA
- MIKROTUNELOVANIE RIADENÉ
- MIKROTUNELOVANIE NERIADENÉ
- REKONŠTRUOVANÁ NTL PRÍPOJKA S HLAVNÝM UZÁVEROM PLYNU
- REKONŠTRUOVANÁ NTL PRÍPOJKA S HLAVNÝM UZÁVEROM PLYNU V EXISTUJUJECJ SKRINKE
- STROMY NAVRHNUTÉ NA VÝRUB
- JAMY PRE PLYNOVODY, PRÍPOJKY A ODPOJE PREPOJE
- BOD

KLAD VÝKRESOV

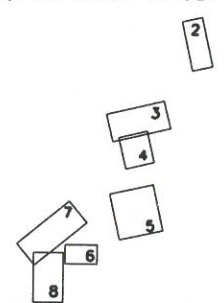

vypracoval	ING. DRSKOVÁ	Projekcia-západ Votrubova 1 825 11 Bratislava	 825 11 Bratislava, Mlynské Nivy 44b
zodpovedný projektant	ING. VALOVÁ		
teamleader projekcie	ING. VALOVÁ		
investor:	SPP - distribúcia, a.s.		
stavba:	REKONŠTRUKCIA PLYNOVODOV SENEC, NOVOMESKÉHO 1.SC		č.zákazky SD/18011-RE-INTV
objekt:	SO-01-PLYNOVODY SO-02-PRÍPOJOVACIE PLYNOVODY SO-04-ODPOJE, PREPOJE		dátum 5/2019
názov výkresu:	TRNAVSKÁ ULICA		stupeň PS
			formát 3 x A4
			mierka 1 : 500
			č.výkresu: E2
Všetky práva na túto technickú dokumentáciu patria výhradne spoločnosti SPP-distribúcia, a.s. Táto technická dokumentácia nesmie byť kopírovaná, rozmnožovaná alebo iným spôsobom poskytovaná tretím osobám bez výslovného súhlasu vlastníka.			