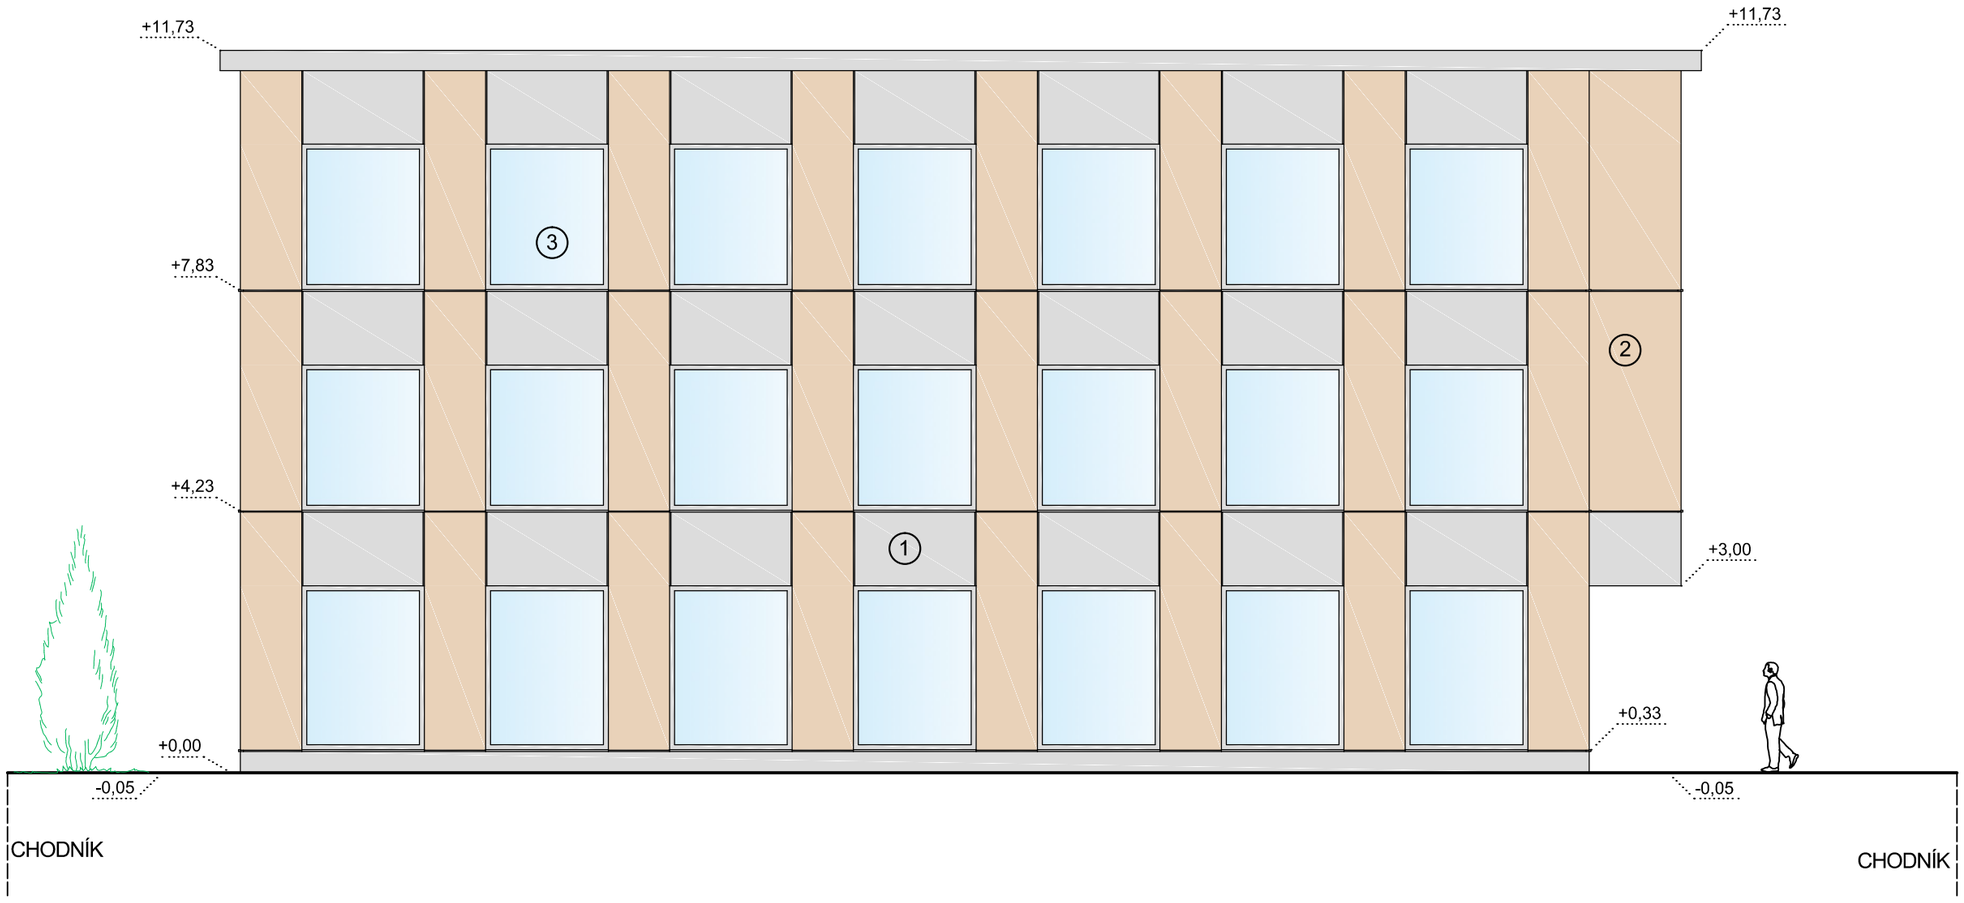

LEGENDA:

1. Silikónová exteriérová omietka - zrno 1,5 mm, farba: sivá
2. Obklad z vláknocementových dosiek na hliníkovom ráme, dekor: svetlé drevo
3. Okenná výplň

SO Z16 - POLYFUNKČNÝ OBJEKT 1

Mierka 1:100

POHĽAD JUŽNÝ

Názov stavby:	**Územný plán zóny Senec - Margovo pole**
Miesto stavby:	Parcely číslo **5536/4** katastra nehnuteľností, okres Senec, obec Senec, katastrálne územie Senec
Objednávateľ:	**Mesto Senec, Mierové nám. 8, 903 01, SR**
Projektant:	**VERIDA, s.r.o., Stračia 90/1597, 949 01 Nitra** Ing. Michal Vilček Ing.arch. Ján Gallo

VERIDA s.r.o.

Ing. arch. Ján GALLO autorizovaný architekt 0427 AA

Ing.arch. Ján Gallo