

Mesto Senec
spoločný stavebný úrad
Mierové námestie 8

Č. j.: Výst. 654-25-Sc,Kt

dňa 02.05.2025

Vec : Oznámenie o začatí stavebného konania verejnou vyhláškou a upustenie od ústneho konania.

Stavebník **Olpharms.r.o., Mierové nám.6, Senec, 903 01** podal dňa 24.02.2025 žiadosť o vydanie stavebného povolenia na stavbe '**Polyfunkčný objekt**' na pozemku parc. č. **3488/5,3496/1,3488/3,3489/1** katastrálne územie **Senec**.

Uvedeným dňom bolo začaté stavebné konanie. Stavebné objekty :

SO - 01 POLYFUNKČNÝ OBJEKT

10-11 EXISTUJÚCA PRÍPOJKA SPLAŠKOVEJ KANALIZÁCIE DO VAJANSKÉHO UL. -
REKONŠTRUKCIA

10-12 DAŽĎOVÁ KANALIZÁCIA A VSAKOVANIE

10-21 EXISTUJÚCA PRÍPOJKA VODY - REKONŠTRUKCIA

10-41 PRÍPOJKA NN

10-51 POŽIARNA NÁDRŽ

Mesto Senec, stavebný úrad príslušný podľa §117 ods. 1 Zák. č. 50/1976 Zb. o územnom plánovaní a stavebnom poriadku (stavebný zákon) v znení neskorších predpisov v súlade s §61 ods.4. stavebného zákona, oznamuje začatie stavebného konania všetkým účastníkom.

Vzhľadom k tomu, že podaná žiadosť s priloženými dokladmi poskytuje dostatočný podklad pre posúdenie navrhovanej stavby, stavebný úrad podľa §61 ods. 2 stavebného zákona upúšťa od ústneho konania a miestneho zisťovania.

Do podkladov rozhodnutia možno nahliadnuť na Stavebnom úrade /Lichnerova 93/31/ počas stránkových dní v pondelok od 8,00 – 15,00 hod., v stredu od 8,00 – 17,00 hod.

Účastníci konania môžu svoje námietky uplatniť do **10 pracovných dní**, inak sa na ne neprihliadne. V rovnakej lehote oznámia svoje stanoviská dotknuté orgány štátnej správy a obec. Ak niektorý z orgánov štátnej správy potrebuje na riadne posúdenie dlhší čas, predĺži stavebný úrad na jeho žiadosť lehotu pred jej uplynutím. Ak dotknutý orgán štátnej správy v určenej alebo v predĺženej lehote svoje stanovisko k povoľovanej stavbe neoznámia, podľa §61 ods. 5 stavebného zákona predpokladá sa, že zo stavbou z hľadiska ním sledovaných záujmov súhlasí.

Upozornenie: Stavebný úrad upozorňuje účastníkov konania, že v odvolacom konaní sa neprihliada na námietky a pripomienky, ktoré neboli uplatnené v prvostupňovom konaní v určenej lehote, hoci uplatnené mohli byť. Na pripomienky a námietky, ktoré boli alebo mohli byť uplatnené pri prerokovaní územného plánu zóny sa neprihliada.


Ing. Pavol Kvál
primátor mesta
v.z. Ing. Adriana Kutšálová
oddelenie stavebného poriadku

Toto oznámenie má povahu verejnej vyhlášky a v súlade s § 61 ods. 4 stavebného zákona musí byť vyvesené na úradnej tabuli najmenej 15 dní pred uplynutím lehoty určenej § 61 odseku 3 stavebného zákona.

Vyvesené dňa:

Zvesené dňa:

.....
odtlačok úradnej pečiatky a podpis
oprávnenej osoby vyhlášku zverejniť

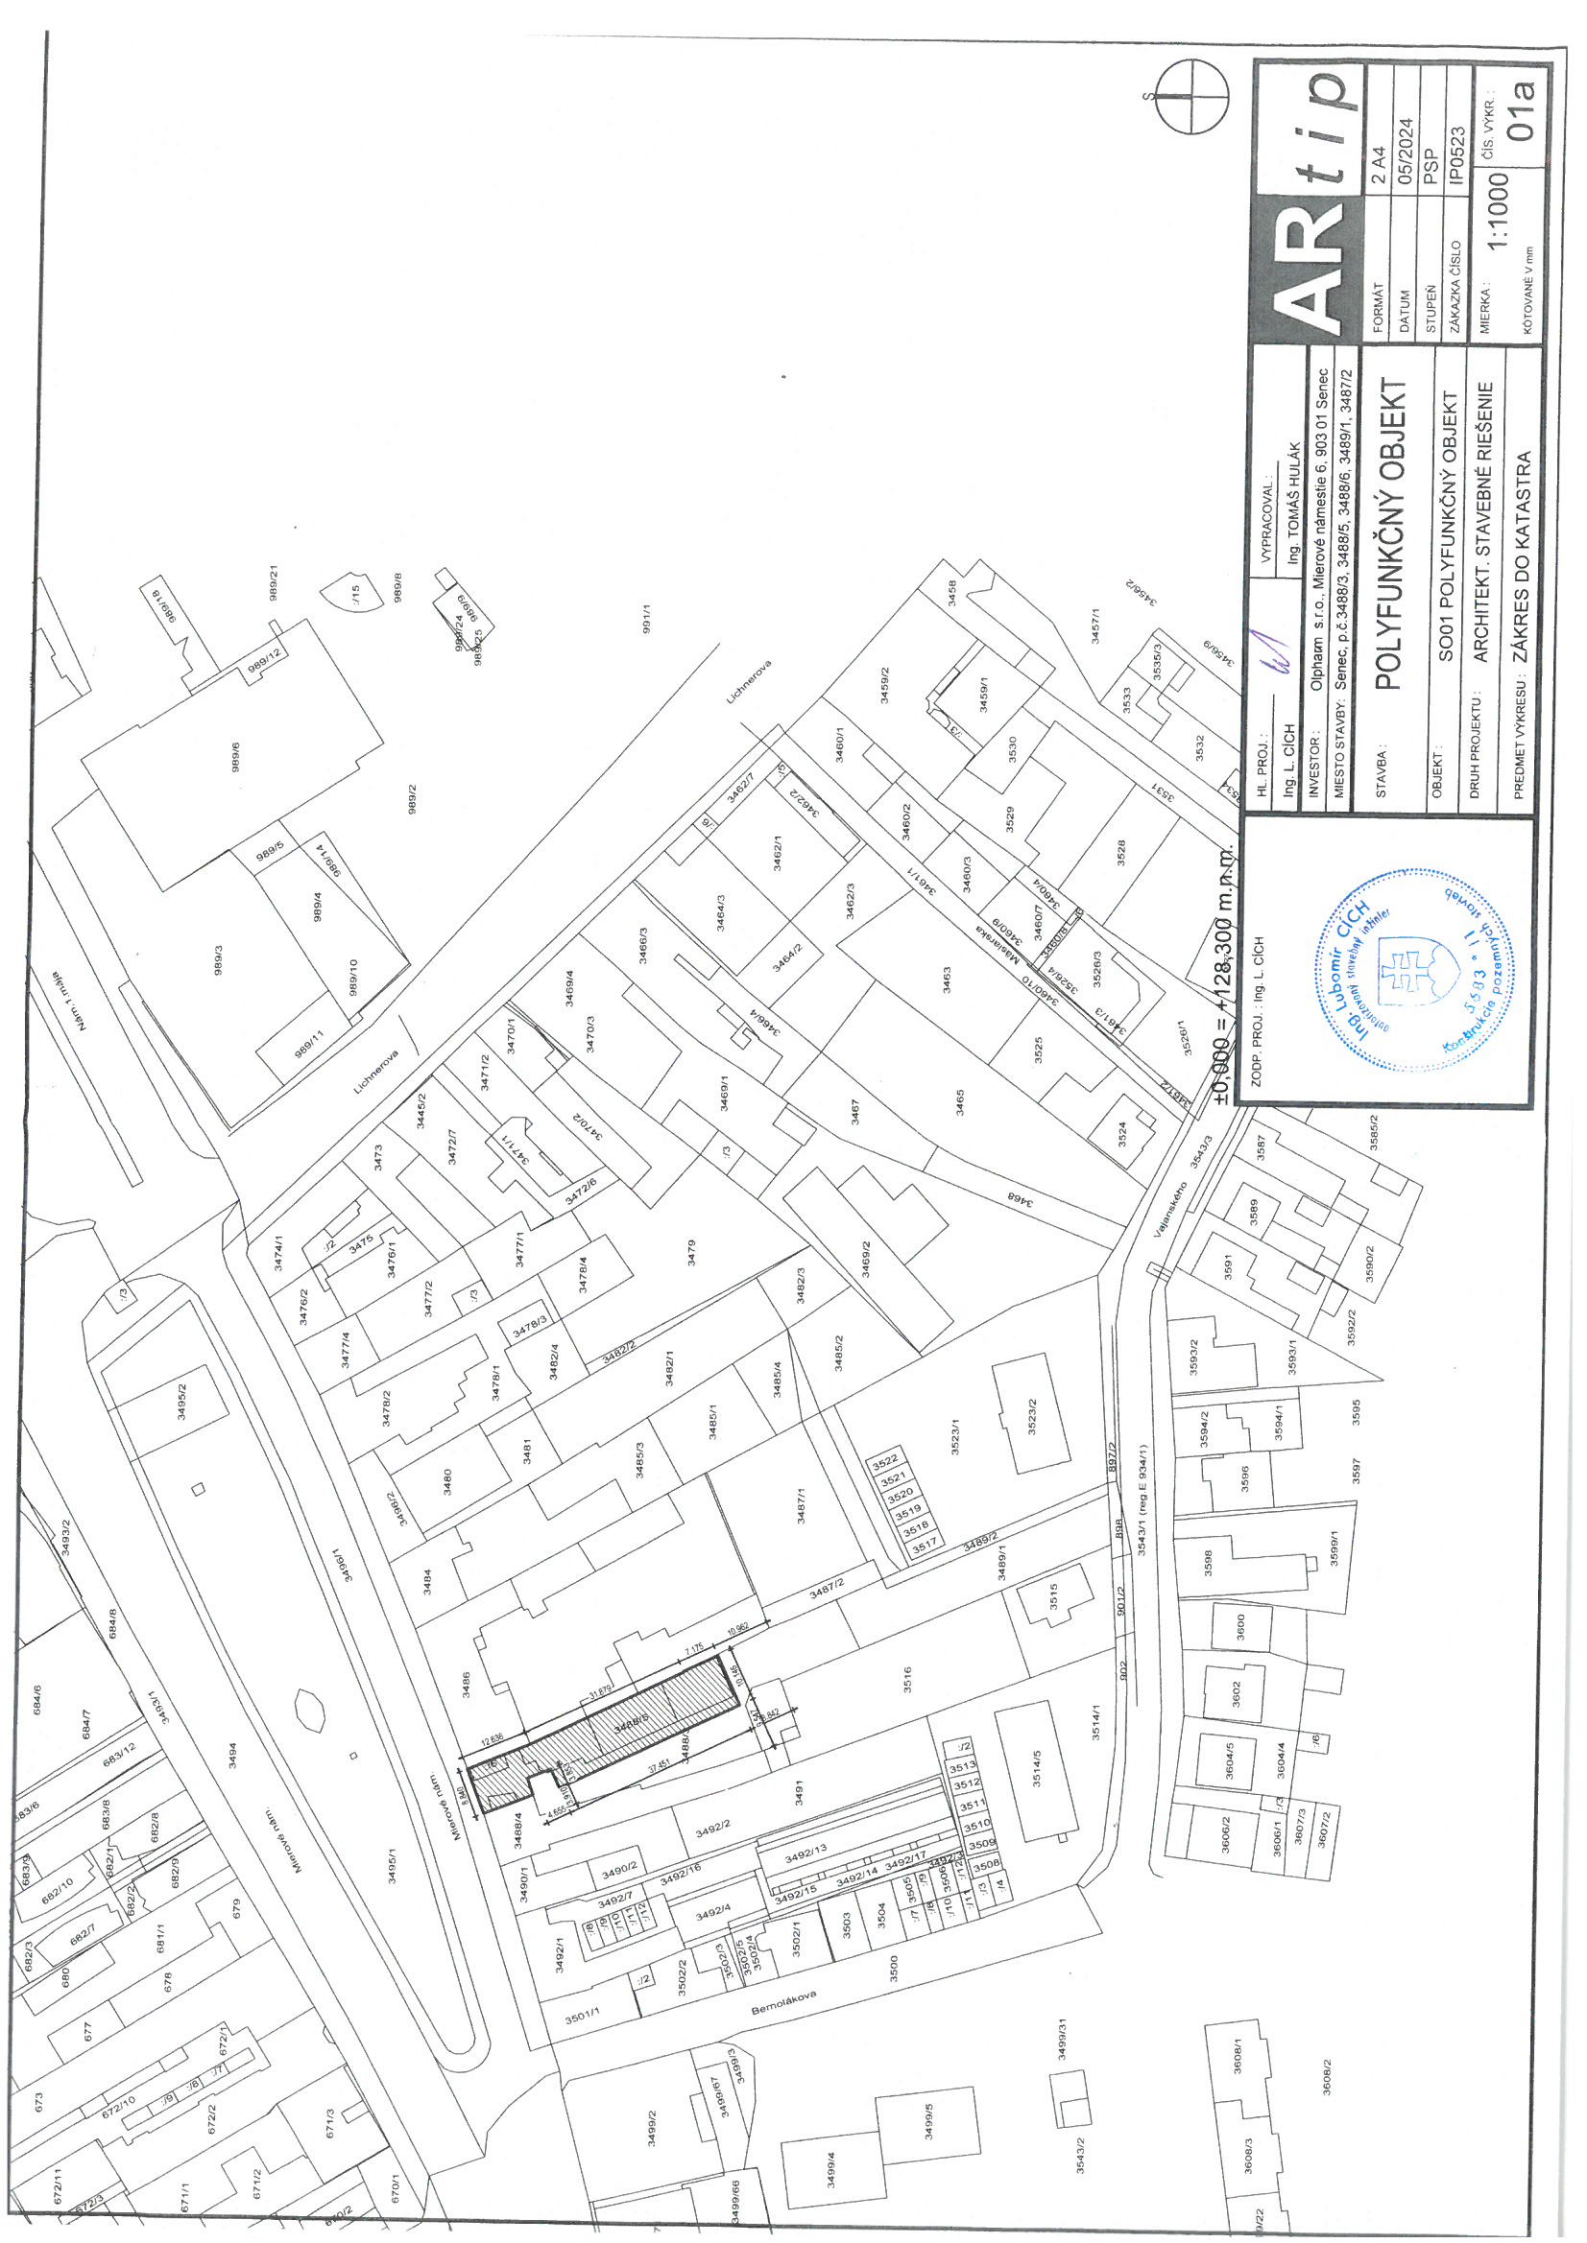

±0.000 = +128.300 m.n.m.



HL. PROJ.: Ing. L. ČICh
VYPRACOVAL: Ing. TOMAŠ HULÁK
INVESTOR: Olpharm s.r.o., Mierové námestie 6, 903 01 Senec
MIESTO STAVBY: Senec, p.č.3488/3, 3488/5, 3488/6, 3489/1, 3487/2

STAVBA:	POLYFUNKČNÝ OBJEKT
OBJEKT:	SO01 POLYFUNKČNÝ OBJEKT
DRUH PROJEKTU:	ARCHITEKT. STAVEBNÉ RIEŠENIE
PREDMET VÝKRESU:	ZAKRES DO KATASTRA

FORMÁT: 2 A4
DATUM: 05/2024
STUPEN: PSP
ZAKAZKA ČÍSLO: IP0523
MIERKA: 1:1000
ČÍS. VÝKR.: 01a
KOTOVANÉ V mm

ARtip