


LEGENDA

STAV	NÁVRH	NÁVRH		STAV	NÁVRH	NÁVRH		STAV	NÁVRH	
	PLATNÝ	ÚPN	NOVÝ		PLATNÝ	ÚPN	NOVÝ			
			HROMADNÁ BYTOVÁ VÝSTAVBA				TECHNICKÁ VYBAVENOSŤ ENERGETIKA			ADMINISTRATÍVNE HRANICE
			INDIVIDUÁLNA BYTOVÁ VÝSTAVBA				TECHNICKÁ VYBAVENOSŤ VODNÉ HOSPODÁRSTVO			HRANICA KATASTRA
			BÝVANIE, SLUŽBY A DROBNÉ PREVÁDZKY				CINTORÍN			HRANICA ZASTAVANÉHO ÚZEMIA
			REKREAČNÉ BÝVANIE A ŠPORT				VÝHLADOVÁ REZERVA PRE CINTORÍN			HRANICA CHA MARTINSKÝ LES
			POLYFUNKCIA BÝVANIE A OBYČIANSKA VYBAVENOSŤ				PARK (ZELEŇ SO SADOVNÍCKYMI A LESOPARKOVÝMI ÚPRAVAMI)			HRANICA CHRÁNENÝCH ÚZEMÍ NATURA 2000
			OBYČIANSKA VYBAVENOSŤ				ZELEŇ DOPRAVNÝCH KORIDOROV			HRANICA CHRÁNENEJ VODOHOSPODÁRSKEJ OBLASTI
			ZMIEŠANÉ ÚZEMIE OBCHODU, SLUŽIEB A VÝROBY				ZÁHRADA (ZÁHRADKOVÁ OBLASŤ)			OCHRANNÉ PÁSMO VŠETKÝCH DRUHOV
			ŠPORT A REKREAČIA				LES			LIMITY VYUŽITIA ÚZEMIA:
			PRÍEMYSEL				KRAJINNÁ ZELEŇ			VVN VZDUŠNÉ VEDENIE
			POLNOHOSPODÁRSTVO				VODNÁ PLOCHA			VTL PLYNOVOD A REGULAČNÁ STANICA
			ŤAŽBA ŠTRKOPIESKOV				POLE			POTRUBIA NA PREPRAVU POHONNÝCH LÁTK A OPTICKÝ KÁBEL
			SKLÁDKA ODPADU				VINICA			NÁRODNÉ KULTÚRNE PAMIATKY
			DOPRAVNÁ VYBAVENOSŤ				SAD			SKLÁDKA PREVÁDZKOVANÁ
										ENVIRONMENTÁLNA ZÁŤAŽ SANOVANÁ / REKULTIVOVANÁ LOKALITA
										ENVIRONMENTÁLNA ZÁŤAŽ AJ SANOVANÁ / REKULTIVOVANÁ LOKALITA

		LOŽISKÁ NEVYHRADENÉHO NERASTU
		OBLASŤ, KDE NEMOŽNO VYKONÁVAŤ LOŽISKOVÝ GP NA ROPU A ZEMNÝ PLYN


		Hranica riešeného územia
--	--	--------------------------

DOPRAVA:			DIALNICA D1 / ROZŠÍRENIE DIALNICE D1
			ZBERNÉ KOMUNIKÁCIE
			OBSLUŽNÉ KMUNIKÁCIE
			CYKLOTRASY
			ŽELEZNICNÁ TRÁŤ / MODERNIZÁCIA ŽELEZNICNEJ TRATE, NOVÁ TRÁŤ (VLEČKA)
			KRIŽOVANIE ZBERNÝCH KOMUNIKÁCIÍ
			AUTOBUSOVÁ ZASTÁVKA
			ŽELEZNICNÁ STANICA
			MIMOÚROVŇOVNÉ KRIŽOVANIE ŽELEZNICNEJ TRATE
			TERMINÁL INTEGROVANEJ OSOBEJ DOPRAVY
			VEĽKOKAPACITNÉ / ZÁCHYTŇÉ PARKOVISKÁ

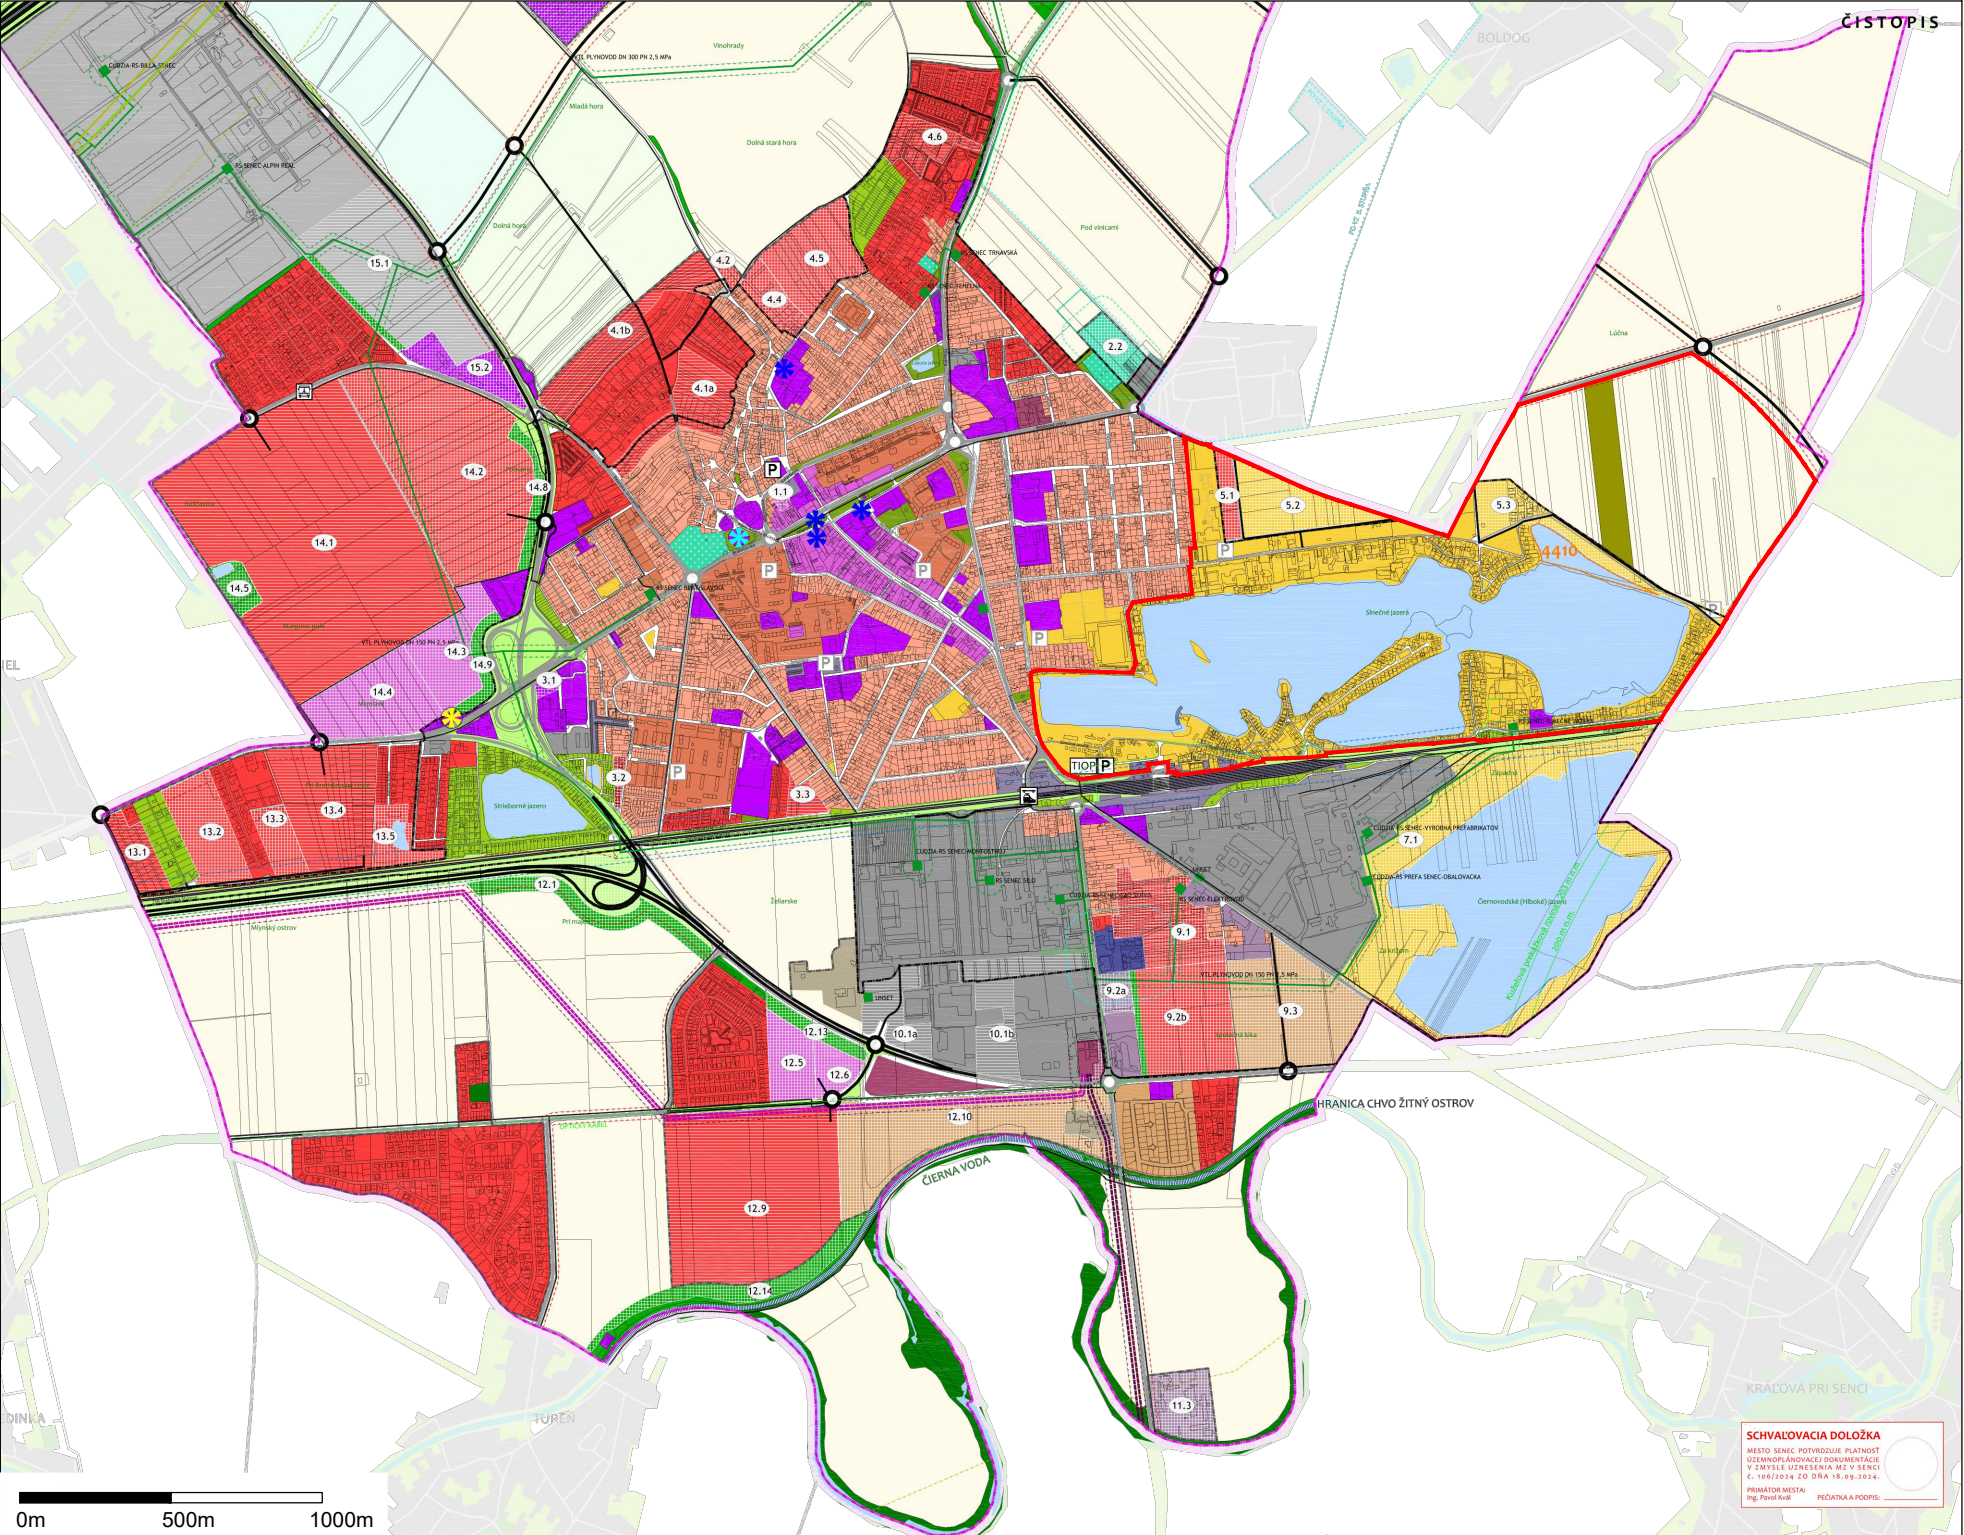

SLNEČNÉ JAZERÁ - SENEC
URBANISTICKÁ ŠTÚDIA REKREAČNEJ ZÓNY

1. Výkres širších vzťahov

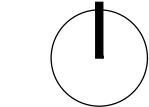

NÁVRH

mierka 1:25 000

2025

obstarávateľ:
Mesto Senec
IČO: 003 050 65
www.senec.sk

spracovateľ:
Inštitút priestorového plánovania
IČO: 36 064 645
www.ipp-oz.sk

spoluautor:
Aurex spol. s r.o.
IČO: 31 325 483
www.aurex.sk



hlavný riešiteľ:
Ing. Matúš Bizoň, PhD.
Ing. arch. Ľubomír Klaučo

zodpovedný riešiteľ:
Ing. Matúš Bizoň, PhD.
Ing. arch. Monika Žažová
Ing. arch. Barbora Feriancová

rešiteľský kolektív:
Ing. Matúš Bizoň, PhD._ Ing. arch. Monika Žažová_ Ing. arch. Barbora Feriancová_ Ing. Vasiľ Dedo_ Ing. Kristína Dunajová_ Ing. Ľubomír Macák_ Mgr. Filip Polonský, Ph.D.

SVETLOVÝ KONTROLNÝ LIST
MESTO SENEC POTVRDZUJE PLATNOSŤ
VÝKRESU (MESTSKÝ ÚRAD SENEC)
V DŇE 15. OKTÓBRA 2024 O 10:00 HODINÁCH
Č. 198/2024 ZO DŇA 18. 09. 2024
PRÍLOHA K DOKUMENTACII
PRÍLOHA A.01