

Mesto Senec
spoločný stavebný úrad
Mierové námestie 8

Č. j. : Výst.788-23-Sc,Kt

dňa 19.06.2025

Vec : Oznámenie o začatí konania o odstránení stavby - na návrh vlastníka stavby
- Verejná vyhláška

Stavebník **Olpharm s.r.o., Mierové nám 6, Senec, 903 01** podal dňa 24.05.2023 žiadosť o odstránenie stavby '**Predajno obchodné priestory**' na pozemku parc. č. **3488/7,4** katastrálne územie **Senec**.

Mesto Senec , ako vecne a miestne príslušný stavebný úrad v zmysle § 117 ods. 1 Zák. č. 50/1976 o územnom plánovaní a stavebnom poriadku /stavebný zákona/ začína podľa § 88 ods. 2 stavebného zákona na konanie o odstránení stavby.

Pretože sú stavebnému úradu dobre známe pomery staveniska a podaná žiadosť s priloženými dokladmi poskytujú dostatočný podklad pre posúdenie navrhovanej stavby, stavebný úrad upúšťa od ústneho konania a miestneho zisťovania.

Účastníci konania môžu svoje námietky uplatniť do **7 pracovných dní** od doručenia oznámenia, inak sa na ne neprihliada.

Do podkladov rozhodnutia je možné nahliadnuť na stavebnom úrade v pondelok od 8,00 – 15,00 hod., v stredu od 8,00 – 17,00 hod.,.

Ak sa niektorý z účastníkov nechá zastupovať, v súlade s § 17 ods. 4 správneho poriadku predloží jeho zástupca písomnú plnú moc.

Ing. Pavol Kvál
primátor mesta
v.z. Ing. Adriana Kutšálová
oddelenie stavebného poriadku

Toto oznámenie má povahu verejnej vyhlášky podľa §36 ods.4 stavebného zákona v znení neskorších predpisov. Toto oznámenie musí byť v súlade s § 26 ods. 2 zákona o správnom konaní vyvesené po dobu 15 dní na úradnej tabuli obce (mesta). Posledný deň tejto lehoty je dňom doručenia.


Vyvesené dňa:

Zvesené dňa:

.....
odtlačok úradnej pečiatky a podpis
oprávnenej osoby vyhlášku zverejniť

Vybavuje: Ing. Adriana Kutšálová

telefón : 02/20205 138 mail: kutsalovaa@senec.sk

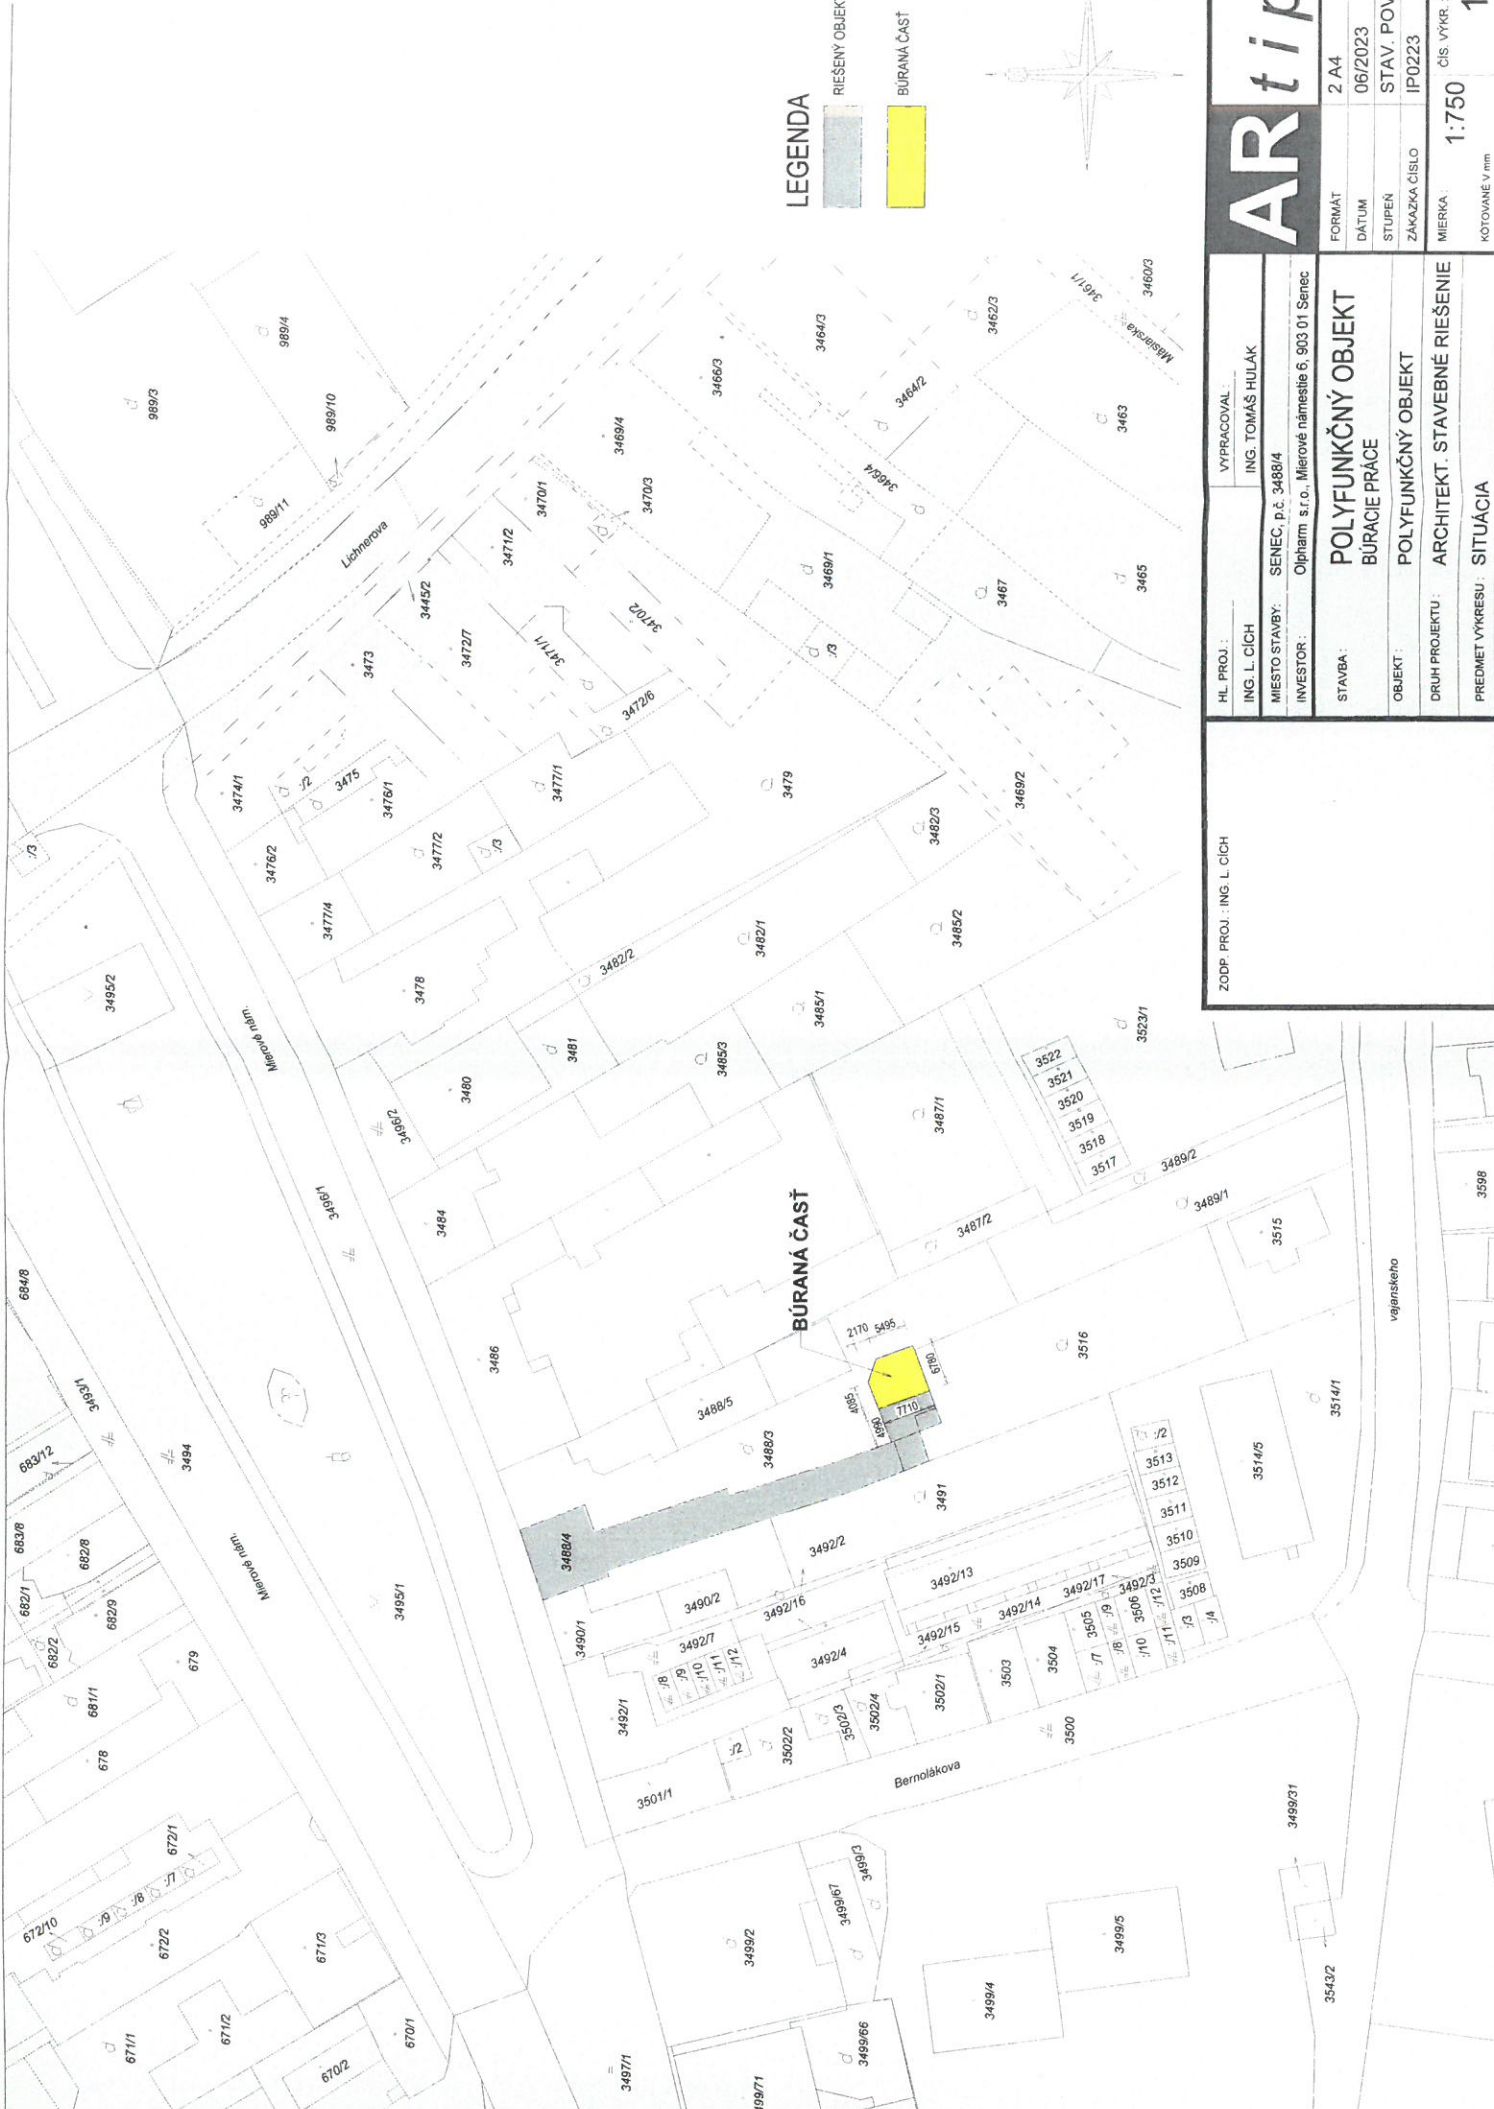

LEGENDA

- RIEŠENÝ OBJEKT
- BÚRANÁ ČASŤ

ARtip

HL. PROJ. :	VYPRACOVAL :
ING. L. ČIČH	ING. TOMÁŠ HULÁK
MIESTO STAVBY :	SENEC, p.č. 3488/4
INVESTOR :	Olpharm s.r.o., Mierové námestie 6, 903 01 Senec
STAVBA :	POLYFUNKČNÝ OBJEKT BÚRACIE PRÁCE
OBJEKT :	POLYFUNKČNÝ OBJEKT
DRUH PROJEKTU :	ARCHITEKT. STAVEBNÉ RIŠENIE
PREDMET VÝKRESU :	SITUÁCIA
FORMÁT :	2 A4
DATUM :	06/2023
STUPEN :	STAV. POV
ZÁKAZKA ČÍSLO :	IP0223
MIERKA :	1:750
ČÍS. VÝKR. :	1
KOTOVANÉ V mm	