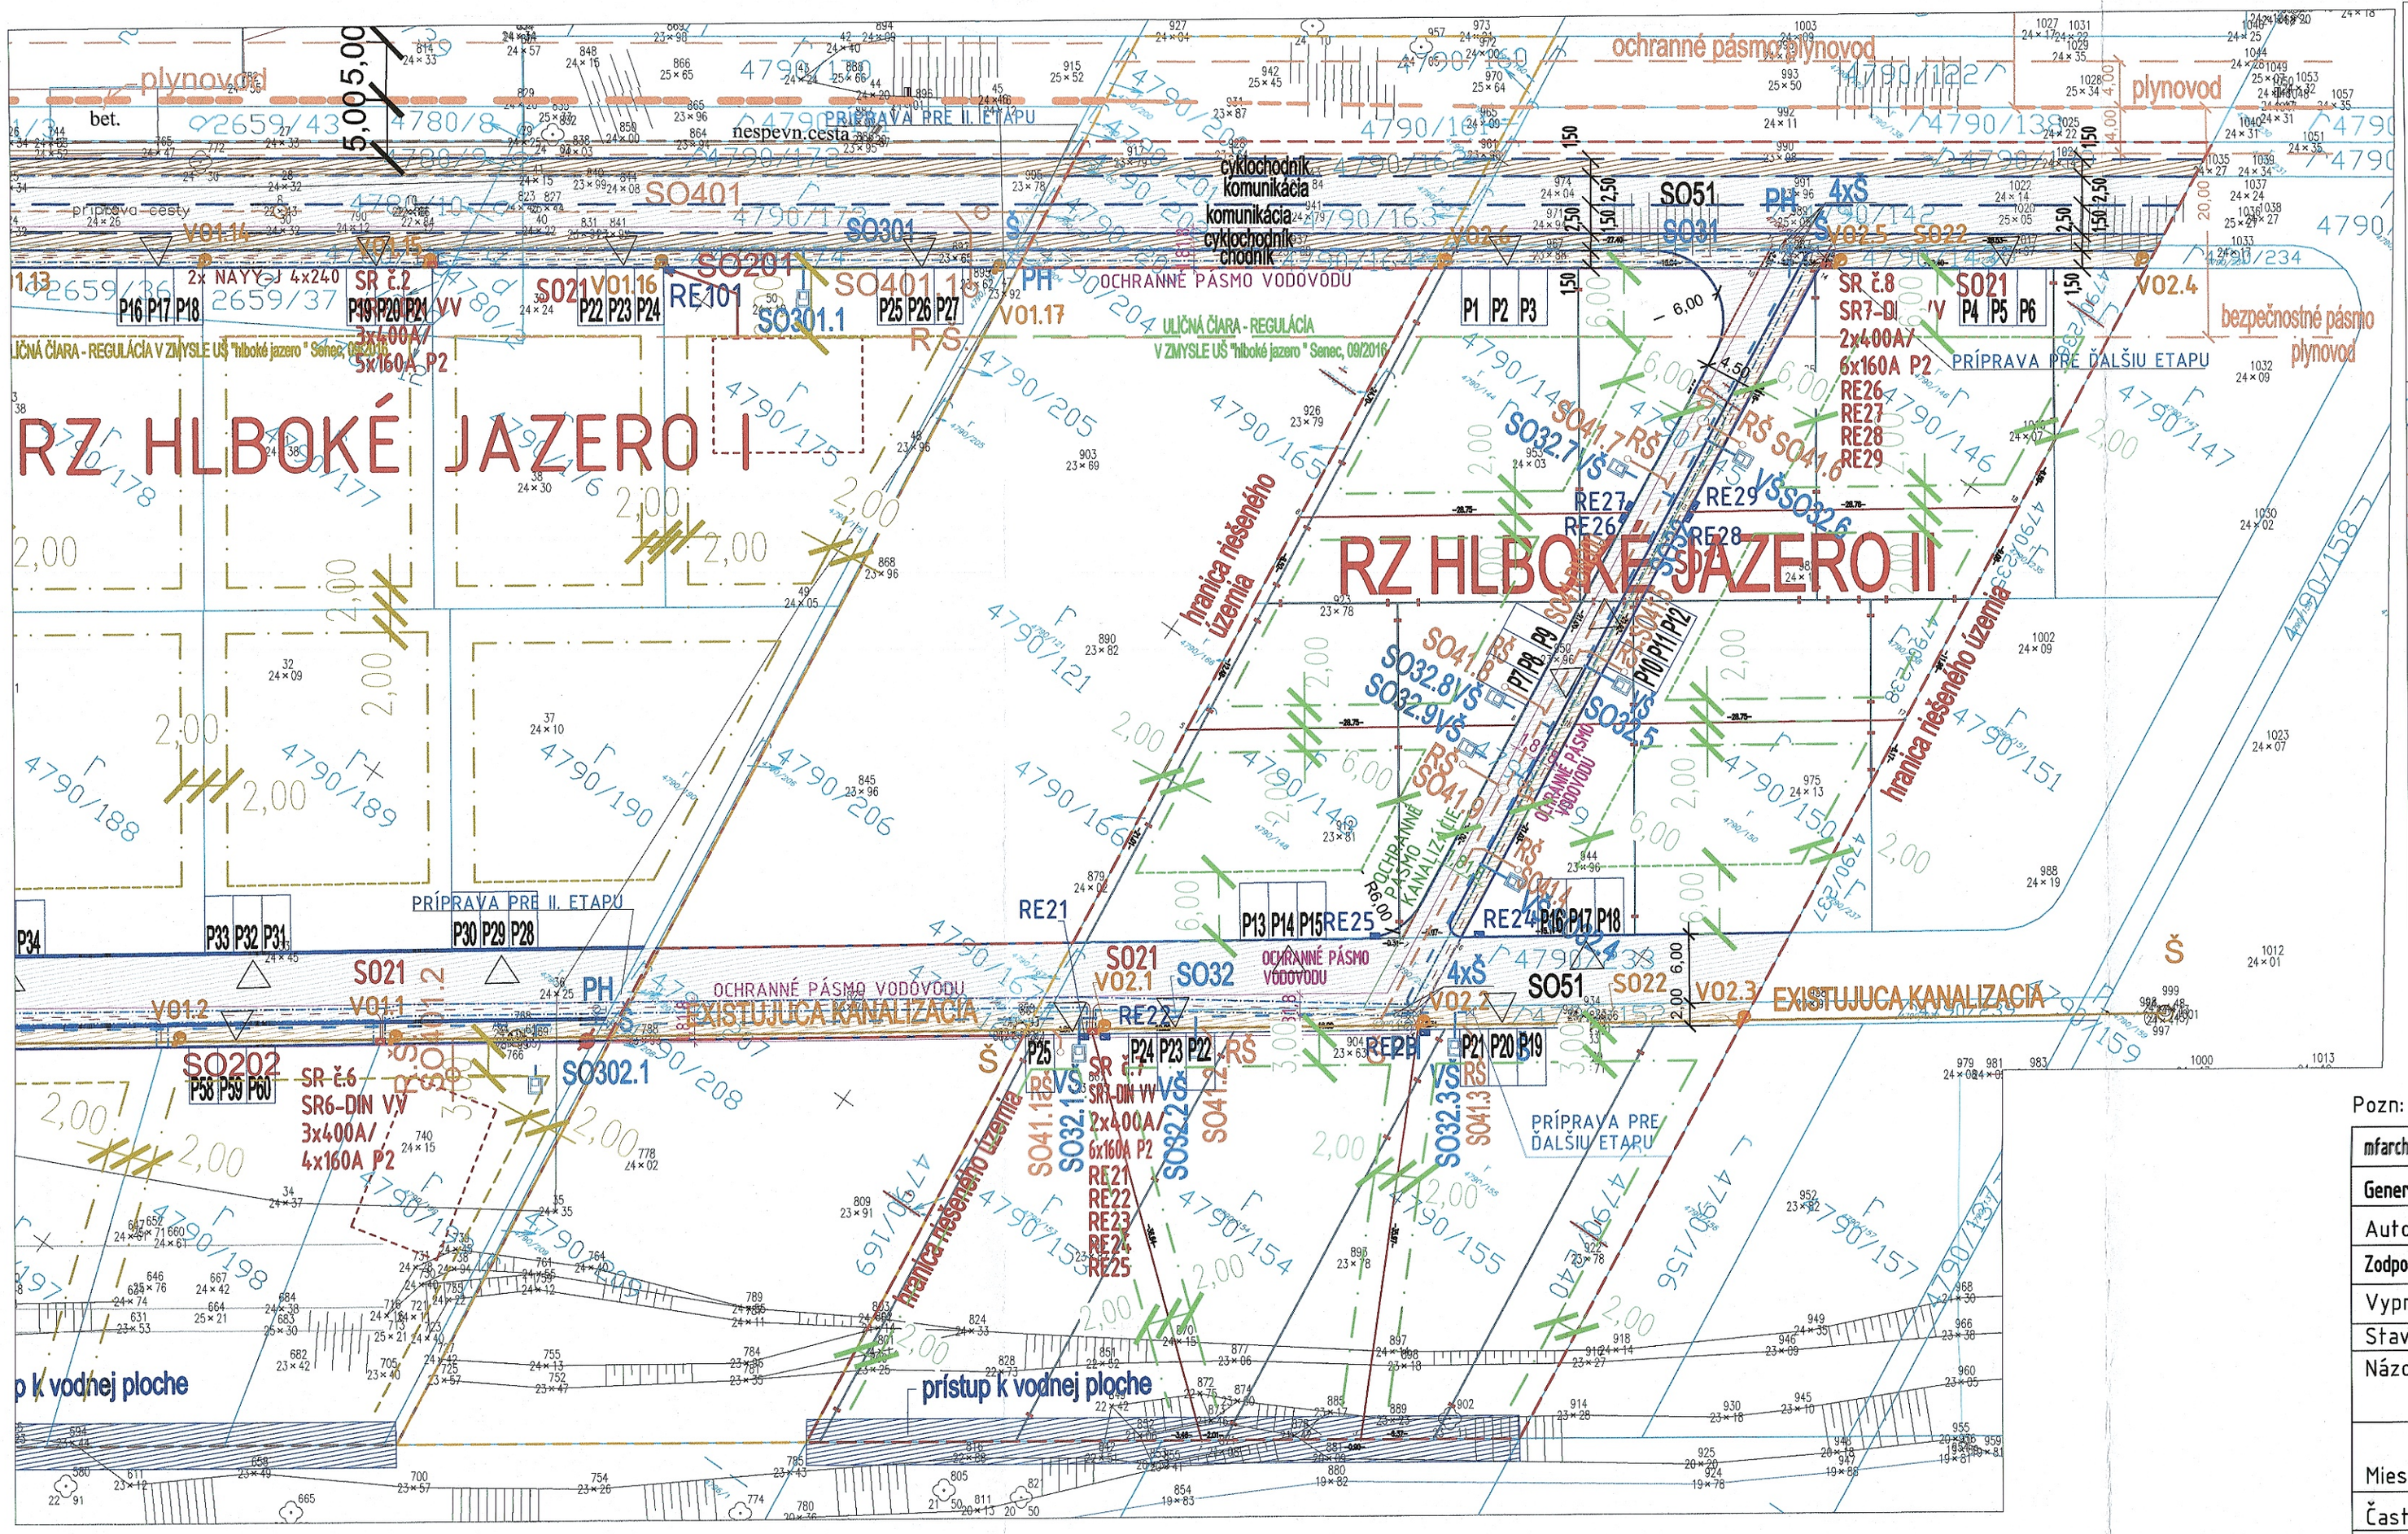

LEGENDA

- podrobný meraný bod
- jednotlivý strom
- dopravná značka
- drevený stĺp
- betónový stĺp
- uzáver
- uzáver plynovodu
- orientačný stĺpik
- svietidlo na stožiari
- rozdeľovacia skriňa
- šachta bez rozlíšenia
- kanalizačná šachta
- plot bez rozlíšenia
- existujúce vodovodné potrubie
- navrhované vodovodné potrubie
- ochranné pásmo vodovodu
- existujúca splašková kanalizácia - trasa určená len na základe povrchových znakov
- splašková kanalizácia - navrhovaná
- ochranné pásmo kanalizácie
- existujúce plynovodné potrubie - trasa určená len na základe povrchových znakov
- VŠ vodomerná šachta- navrhovaná
- RŠ revízna šachta- navrhovaná
- JŠ revízna šachta- jestvujúca
- bezpečnostné pásmo plynovodu
- ochranné pásmo plynovodu
- PH hydrant podzemný
- uličná čiara - regulácia v zmysle UŠ "Hlboké jazero " Senec, 09/2016
- navrhované spevnené plochy - komunikácie
- navrhované spevnené plochy - chodník
- priestorová rezerva pre cyklochodník
- HRANICA RIEŠENÉHO ÚZEMIA ZONA IIA
- HRANICA KATASTRA

ZOZNAM STAVEBNÝCH OBJEKTOV-ZÓNA II.

SO 10	PRÍPRAVA ÚZEMIA
SO 21	DISTRIBUČNÉ NN ROZVODY
SO 22	VEREJNÉ OSVETLENIE
SO 31	VODOVOD
SO 32	VODOVOD
SO 32.1	PRÍPOJKA VODY
SO 32.2	PRÍPOJKA VODY
SO 32.3	PRÍPOJKA VODY
SO 32.4	PRÍPOJKA VODY
SO 32.5	PRÍPOJKA VODY
SO 32.6	PRÍPOJKA VODY
SO 32.7	PRÍPOJKA VODY
SO 32.8	PRÍPOJKA VODY
SO 32.9	PRÍPOJKA VODY
SO 41	SPLAŠKOVÁ KANALIZÁCIA DN 300
SO 41.1	PRÍPOJKA SPLAŠKOVEJ KANALIZÁCIE
SO 41.2	PRÍPOJKA SPLAŠKOVEJ KANALIZÁCIE
SO 41.3	PRÍPOJKA SPLAŠKOVEJ KANALIZÁCIE
SO 41.4	PRÍPOJKA SPLAŠKOVEJ KANALIZÁCIE
SO 41.5	PRÍPOJKA SPLAŠKOVEJ KANALIZÁCIE
SO 41.6	PRÍPOJKA SPLAŠKOVEJ KANALIZÁCIE
SO 41.7	PRÍPOJKA SPLAŠKOVEJ KANALIZÁCIE
SO 41.8	PRÍPOJKA SPLAŠKOVEJ KANALIZÁCIE
SO 41.9	PRÍPOJKA SPLAŠKOVEJ KANALIZÁCIE
SO 51	SPEVNENÉ PLOCHY

- DISTRIBUČNÝ ROZVOD NN KÁBLOM NAYY-J 4x240
- PRÍPOJKY NN KÁBLOM NAYY-J 4x25
- ROZPOJOVACIA A ISTIACA ISTIACA SKRINA SR
- ELEKTROMEROVÝ ROZVÁDZAČ RE
- ROZVODY VEREJNÉHO OSVETLENIA KÁBLOM NAYY-J 4x16
- STOŽIAR POULIČNÉHO OSVETLENIA

Pozn: Pred realizáciou vytyčiť všetky inžinierske siete na stavbe!

mfarch, s.r.o., Čečinová 2, 821 05 Bratislava, 0918 467 270, fillo@filloarchitekti.sk, www.filloarchitekti.sk

Generálny projektant:	mfarch, s.r.o., Čečinová 2, 821 05 Bratislava	
Autor:	Ing. arch. Marek Fillo	
Zodpovedný projektan:	Ing. arch. Marek Fillo	
Vypracovali:	Ing. arch. Marek Fillo, Ing.arch. K.Hrušovská	
Stavebník:	BIO PLODINY DRUŽSTVO, Zámocká 30, 811 01 Bratislava	
Názov stavby:	"RZ Hlboké jazero II"	REV 01/2025
Miesto stavby:	parc.č.4790/139,142,143,144,145,146,148,149,150,152,153,154,155,233,236,238,240,121 Zona IIA, "RZ Hlboké jazero II" , Senec	Stupeň PD: DUR Dátum:06/2024
Časť:	C SITUÁCIE	Formát:A3 M 1:500
Výkres:	Koordinačná situácia navrhovaný stav	Číslo výkresu: D2

Ing. arch. Marek FILLO
autorizovaný architekt