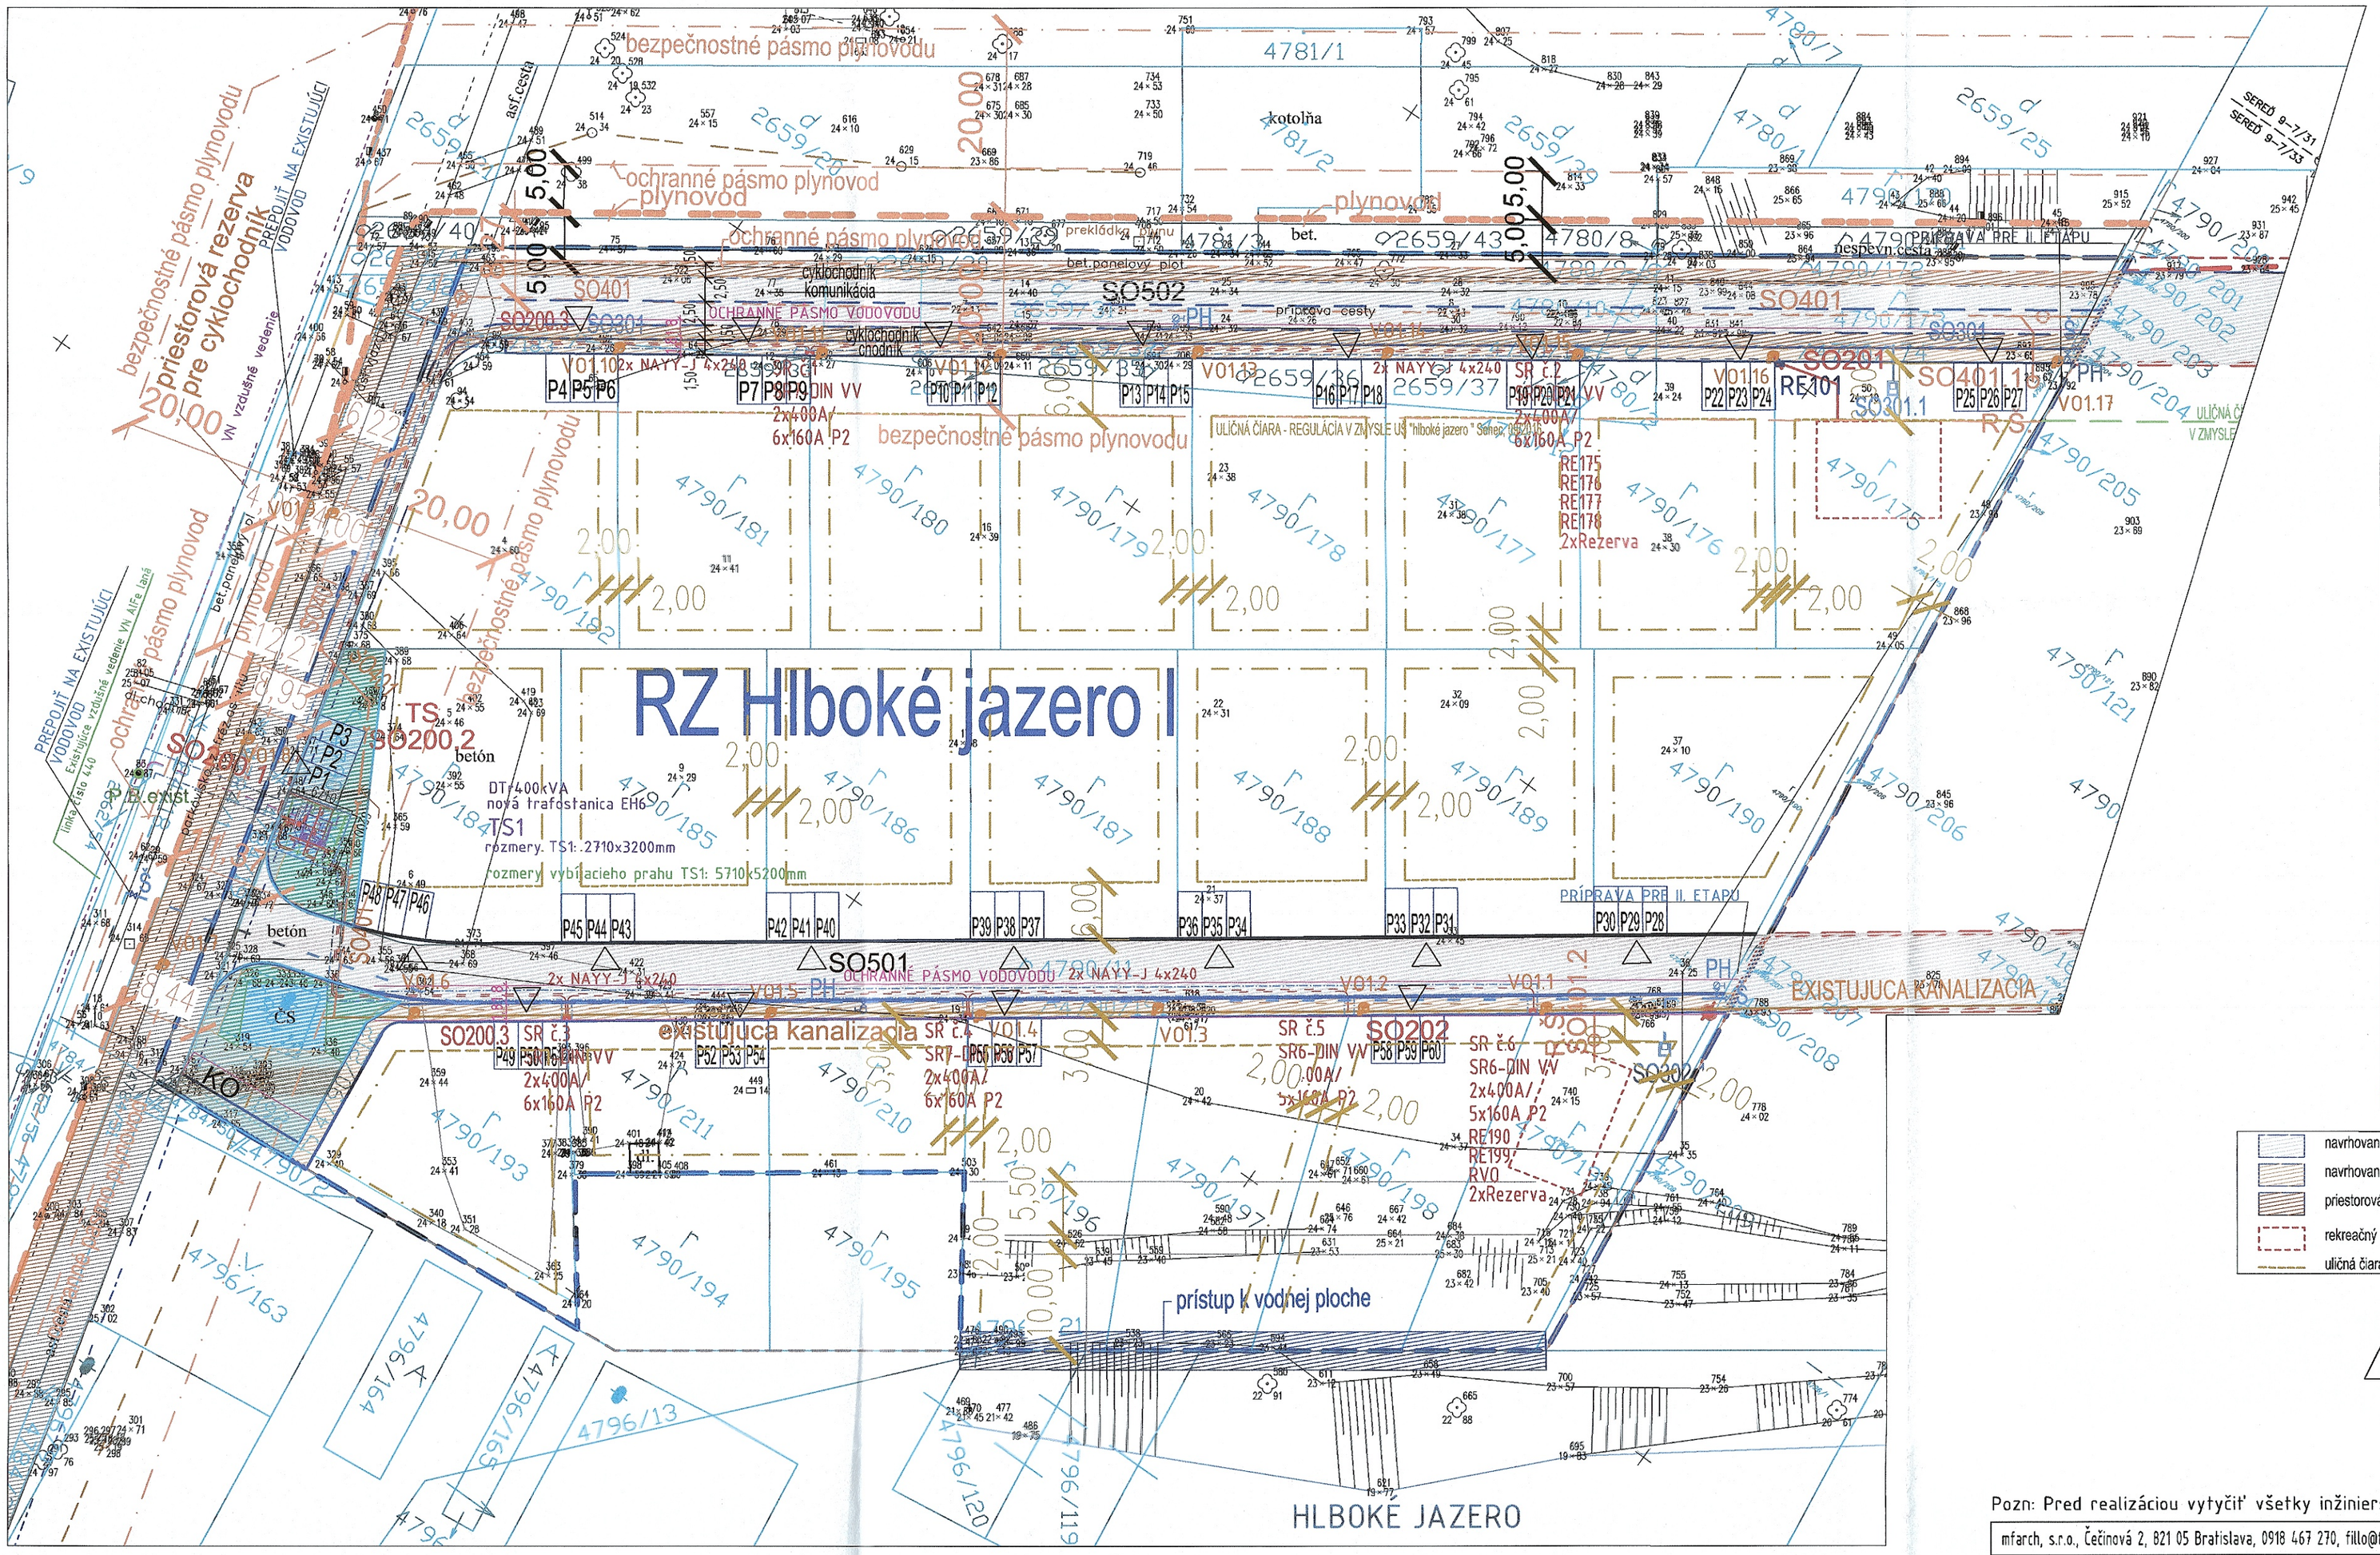


| ZOZNAM STAVEBNÝCH OBJEKTOV | |
|---|---|
| SO 100 | PRÍPRAVA ÚZEMIA |
| SO 200.1 | PRÍPOJKA VN |
| SO 200.2 | TRAFOSTANICA |
| SO 200.3 | DISTRIBUČNÉ ROZVODY |
| SO 201 | PRÍPOJKA NN K 4790/175 |
| SO 202 | PRÍPOJKA NN K 4790/199 |
| SO 203 | VEREJNÉ OSVETLENIE |
| SO 301 | VODOVOD |
| SO 301.1 | PRÍPOJKA VODY |
| SO 302 | VODOVOD |
| SO 302.1 | PRÍPOJKA VODY |
| SO 401 | SPLAŠKOVÁ KANALIZÁCIA DN 300 |
| SO 401.1 | PRÍPOJKA SPLAŠKOVEJ KANALIZÁCIE |
| SO 401.2 | PRÍPOJKA SPLAŠKOVEJ KANALIZÁCIE |
| SO 501 | SPEVNENÉ PLOCHY |
| SO 502 | SPEVNENÉ PLOCHY |
| KO | KONTAJNEROVE STANIE |
| P | NAVRHOVANÉ PARKOVACIE STANIE |

- jednotlivý strom
- dopravná značka
- drevený stĺp
- betónový stĺp
- uzáver
- uzáver plynovodu
- orientačný stĺpik
- svietidlo na stožiari
- rozdeľovacia skriňa
- šachta bez rozlíšenia
- kanalizačná šachta
- plot bez rozlíšenia
- existujúce vodovodné potrubie
- navrhované vodovodné potrubie
- ochranné pásmo vodovodu
- existujúca splašková kanalizácia - trasa určená len na základe povrchových znakov
- splašková kanalizácia - navrhovaná
- ochranné pásmo kanalizácie
- existujúce plynovodné potrubie - trasa určená len na základe povrchových znakov
- RŠ vodomerná šachta- navrhovaná
- VŠ revízna šachta- navrhovaná
- JŠ revízna šachta- jestvujúca
- bezpečnostné pásmo plynovodu
- PH ochranné pásmo plynovodu hydrant podzemný
- uličná čiara - regulácia v zmysle US "Hlboké jazero " Senec, 09/2016
- hranica riešeného územia

- navrhované spevnené plochy - komunikácie
- navrhované spevnené plochy - chodník
- priestorová rezerva pre cyklochodník
- rekreačný objekt, informatívny zakres-nie je súčasťou tejto PD!
- uličná čiara - regulácia v zmysle urbanistickej štúdie "hlboké jazero " Senec, 09/2016

△ VJAZD NA POZEMOK

Prístup k vodnej ploche

Pozn: Pred realizáciou vytyčiť všetky inžinierske siete na stavbe!

mfarch, s.r.o., Čečinová 2, 821 05 Bratislava, 0918 467 270, fillo@filloarchitekti.sk, www.filloarchitekti.sk

| | | |
|---|---|---|
| Generálny projektant: | mfarch, s.r.o., Čečinová 2, 821 05 Bratislava | Ing. arch. Marek FILLO autorizovaný architekt 1452 AA |
| Autor: | Ing. arch. Marek Fillo | |
| Zodpovedný projektan: | Ing. arch. Marek Fillo | |
| Vypracovali: | Ing. arch. Marek Fillo, Ing.arch. K.Hrušovská | |
| Stavebník: | Hlboké jazero, o.z., Opletalova 21, 84107 Bratislava | |
| Názov stavby: | RZ Hlboké jazero I<br>Prípojky inžinierskych sieti k pozemkom<br>parc. č. 4790/175 a parc. č.: 4790/199 | Dátum:02/2024<br>Rev. 01/2025 |
| Miesto stavby: | parc. č. 4790/175 a parc. č.: 4790/199<br>Zona I, "čiernovodské , resp. Hlboké jazero", Senec | Stupeň PD: DUR |
| Časť: | D SITUÁCIE | Formát:A2 M 1:500 |
| Výkres: | Koordinačná situácia<br>navrhovaný stav | Číslo výkresu: D1 |