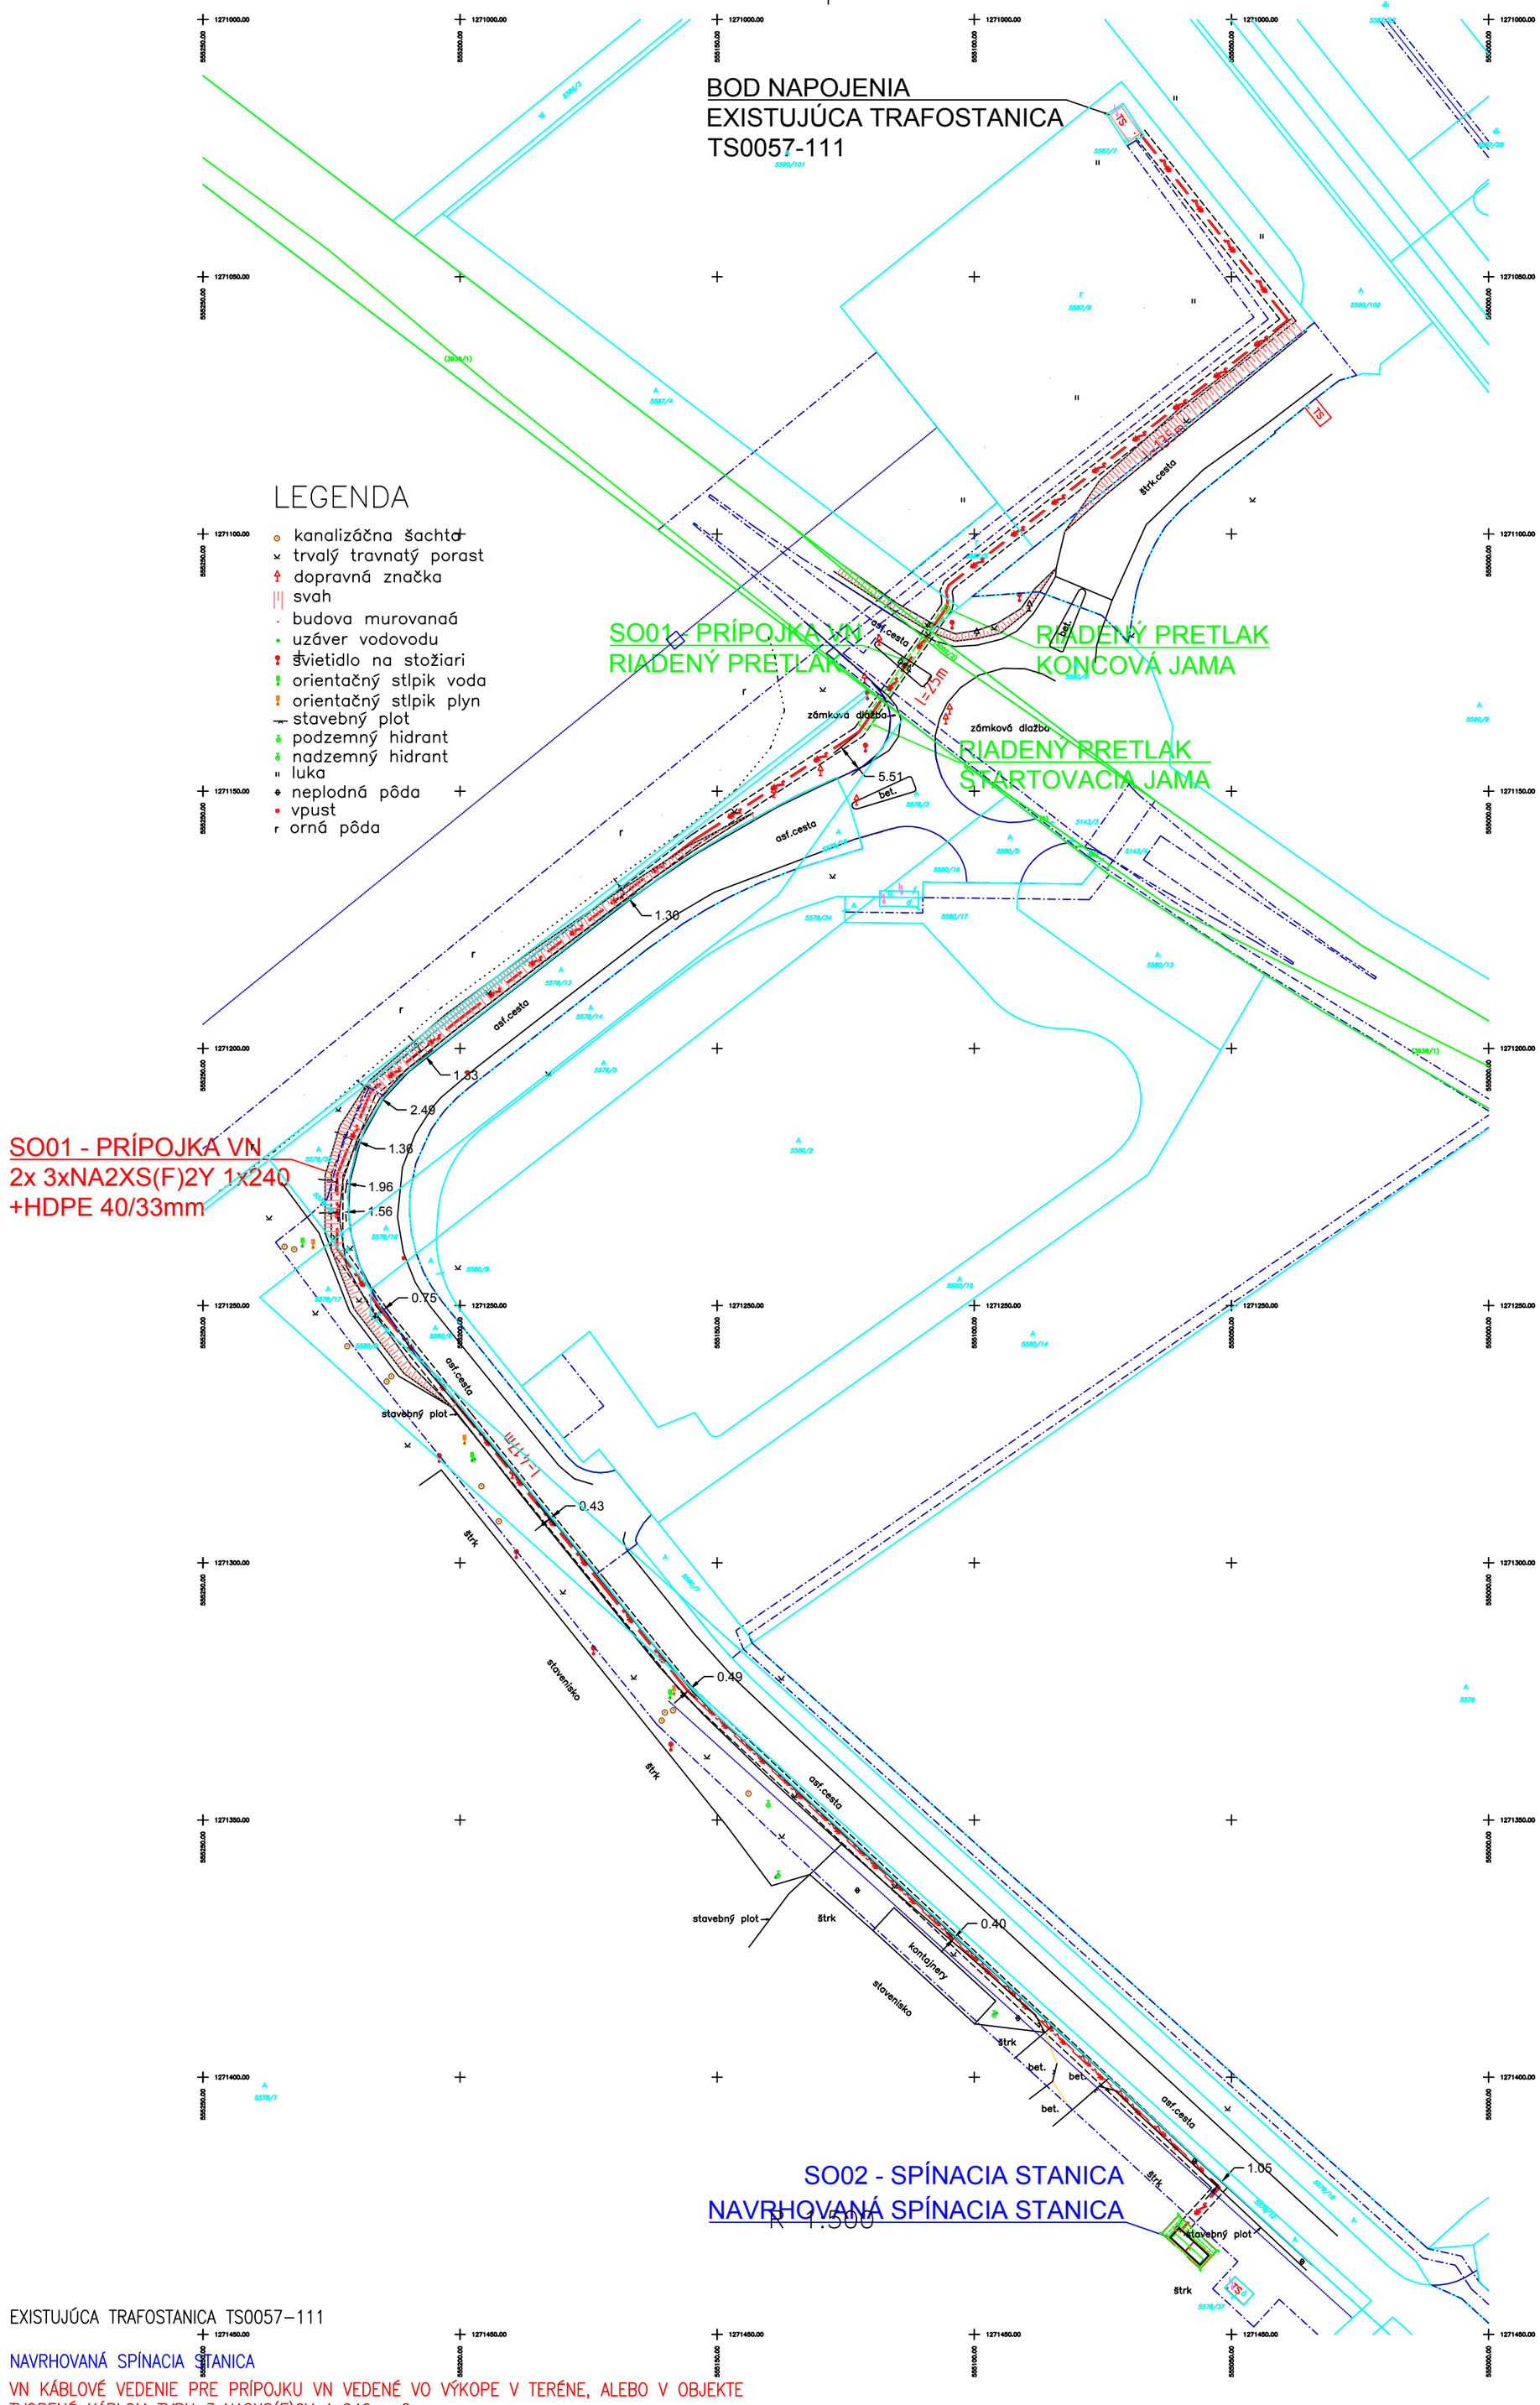

LEGENDA:

- EXISTUJÚCA TRAFOSTANICA TS0057–111
- NAVRHOVANÁ SPÍNACIA STANICA
- VN KÁBLOVÉ VEDENIE PRE PRÍPOJKU VN VEDENÉ VO VÝKOPE V TERÉNE, ALEBO V OBJEKTE TVORENÉ KÁBLOM TYPU 3xNA2XS(F)2Y 1x240mm2 +REZERVNÁ CHRÁNIČKA PRE SLABOPRÚDOVÉ VEDENIA HDPE ø40/33
- OCHRANNÉ PÁSMO ZEMNEJ LINKY VN 1m OD KRAJNÉHO VODIČA LINKY VN
- ŠTARTOVACIA JAMA RIADENÉHO PRETLAKU 3x2m hl. 1,6m
- KONCOVÁ JAMA RIADENÉHO PRETLAKU 1x1m hl. 1,6m
- TRASA RIADENÉHO PRETLAKU V ZMYSLE TYPICKÉHO REZU

NAJMENŠIE DOVOLENÉ VODOROVNÉ VZDIALENOSTI PRÍ SÚBEHU VN KÁBLA DO 22 kV S PODZEMNÝMI VEDENIAMI V m.
(VZDIALENOSŤ SA MERIA MEDZI VONKAJŠÍMI POVRCHMI KÁBLOV, POTRUBÍ, OCHRANNÝCH KONŠTRUKCIÍ, ..)

SILOVÉ KÁBLE				OZNAMOVACIE KÁBLE		PLYNOVODY		VODOVODNÉ POTRUBIE	TEPLOVOD	KÁBLOVÝ KANÁL	KANALI-ZÁCIA
DO 1kV	DO 10kV	DO 35kV	DO 110kV	MIESTNE	DIAĽKOVÉ	DO 5kPa	DO 300kPa				
0,2	0,2	0,20	0,20	0,8[1]) 0,3[2])	0,8[1]) 0,3[2])	0,4	0,6	0,4	1,0	0,3	0,5

NAJMENŠIE DOVOLENÉ ZVISLÉ VZDIALENOSTI PRÍ KRIŽOVANÍ VN KÁBLA DO 22 kV S PODZEMNÝMI VEDENIAMI V m.
(VZDIALENOSŤ SA MERIA MEDZI VONKAJŠÍMI POVRCHMI KÁBLOV, POTRUBÍ, OCHRANNÝCH KONŠTRUKCIÍ, ..)

SILOVÉ KÁBLE				OZNAMOVACIE KÁBLE		PLYNOVODY		VODOVODNÉ POTRUBIE	TEPLOVOD	KÁBLOVÝ KANÁL	KANALI-ZÁCIA
DO 1kV	DO 10kV	DO 35kV	DO 110kV	MIESTNE	DIAĽKOVÉ	DO 5kPa	DO 300kPa				
0,2	0,2	0,20	0,25[6])	0,8[1]) 0,1[2])	0,8[1]) 0,1[2])	0,4[4])	1,0[5])	0,4[1]) 0,2[2])	0,5[3])	0,3	0,5

[1]) NECHRÁNENÉ
[2]) V KÁBLOVOM KANÁLI ALEBO V CHRÁNIČKE.
[3]) PRI ULOŽENÍ V CHRÁNIČKE MOŽNO PRIMERANE ZNÍŽIŤ.
[4]) 0,1m AK JE KÁBEL V CHRÁNIČKE PRESAHUJÚCEJ PLYNOVOD O 1m NA KAŽDÚ STRANU.
[5]) 0,2m AK JE KÁBEL V CHRÁNIČKE PRESAHUJÚCEJ PLYNOVOD O 1m NA KAŽDÚ STRANU.
[6]) KÁBEL NIŽŠIEHO NAPÄTIA ULOŽENÝ V CHRÁNIČKE

AKCIA	VN Prípojka DSV		ProNES s.r.o. Bojnická 3, 831 04 Bratislava e-mail: prones@prones.sk www.prones.sk
ČASŤ	SO 01 Prípojka VN		
NÁZOV	Situácia na KM		Mierka: 1:1000
INVESTOR	DSV Real Estate Bratislava s.r.o., Dialničná cesta 6 903 01 Senec		
MIESTO	Parcely registra "C", k.ú. Senec: Súpis pozemkov tvorí samostatnú prílohu - Súpis dotknutých pozemkov.xlsx		ČÍSLO VÝKRESU:
KONTROLOVAL	Ing. L. NEKORANEC	STUPEŇ	PD k ÚR
ZODP. PROJ.	Ing. L. NEKORANEC	DÁTUM	07/2024
KRESLIL	Ing. T. KYŠUCKÝ	FORMÁT	A2