


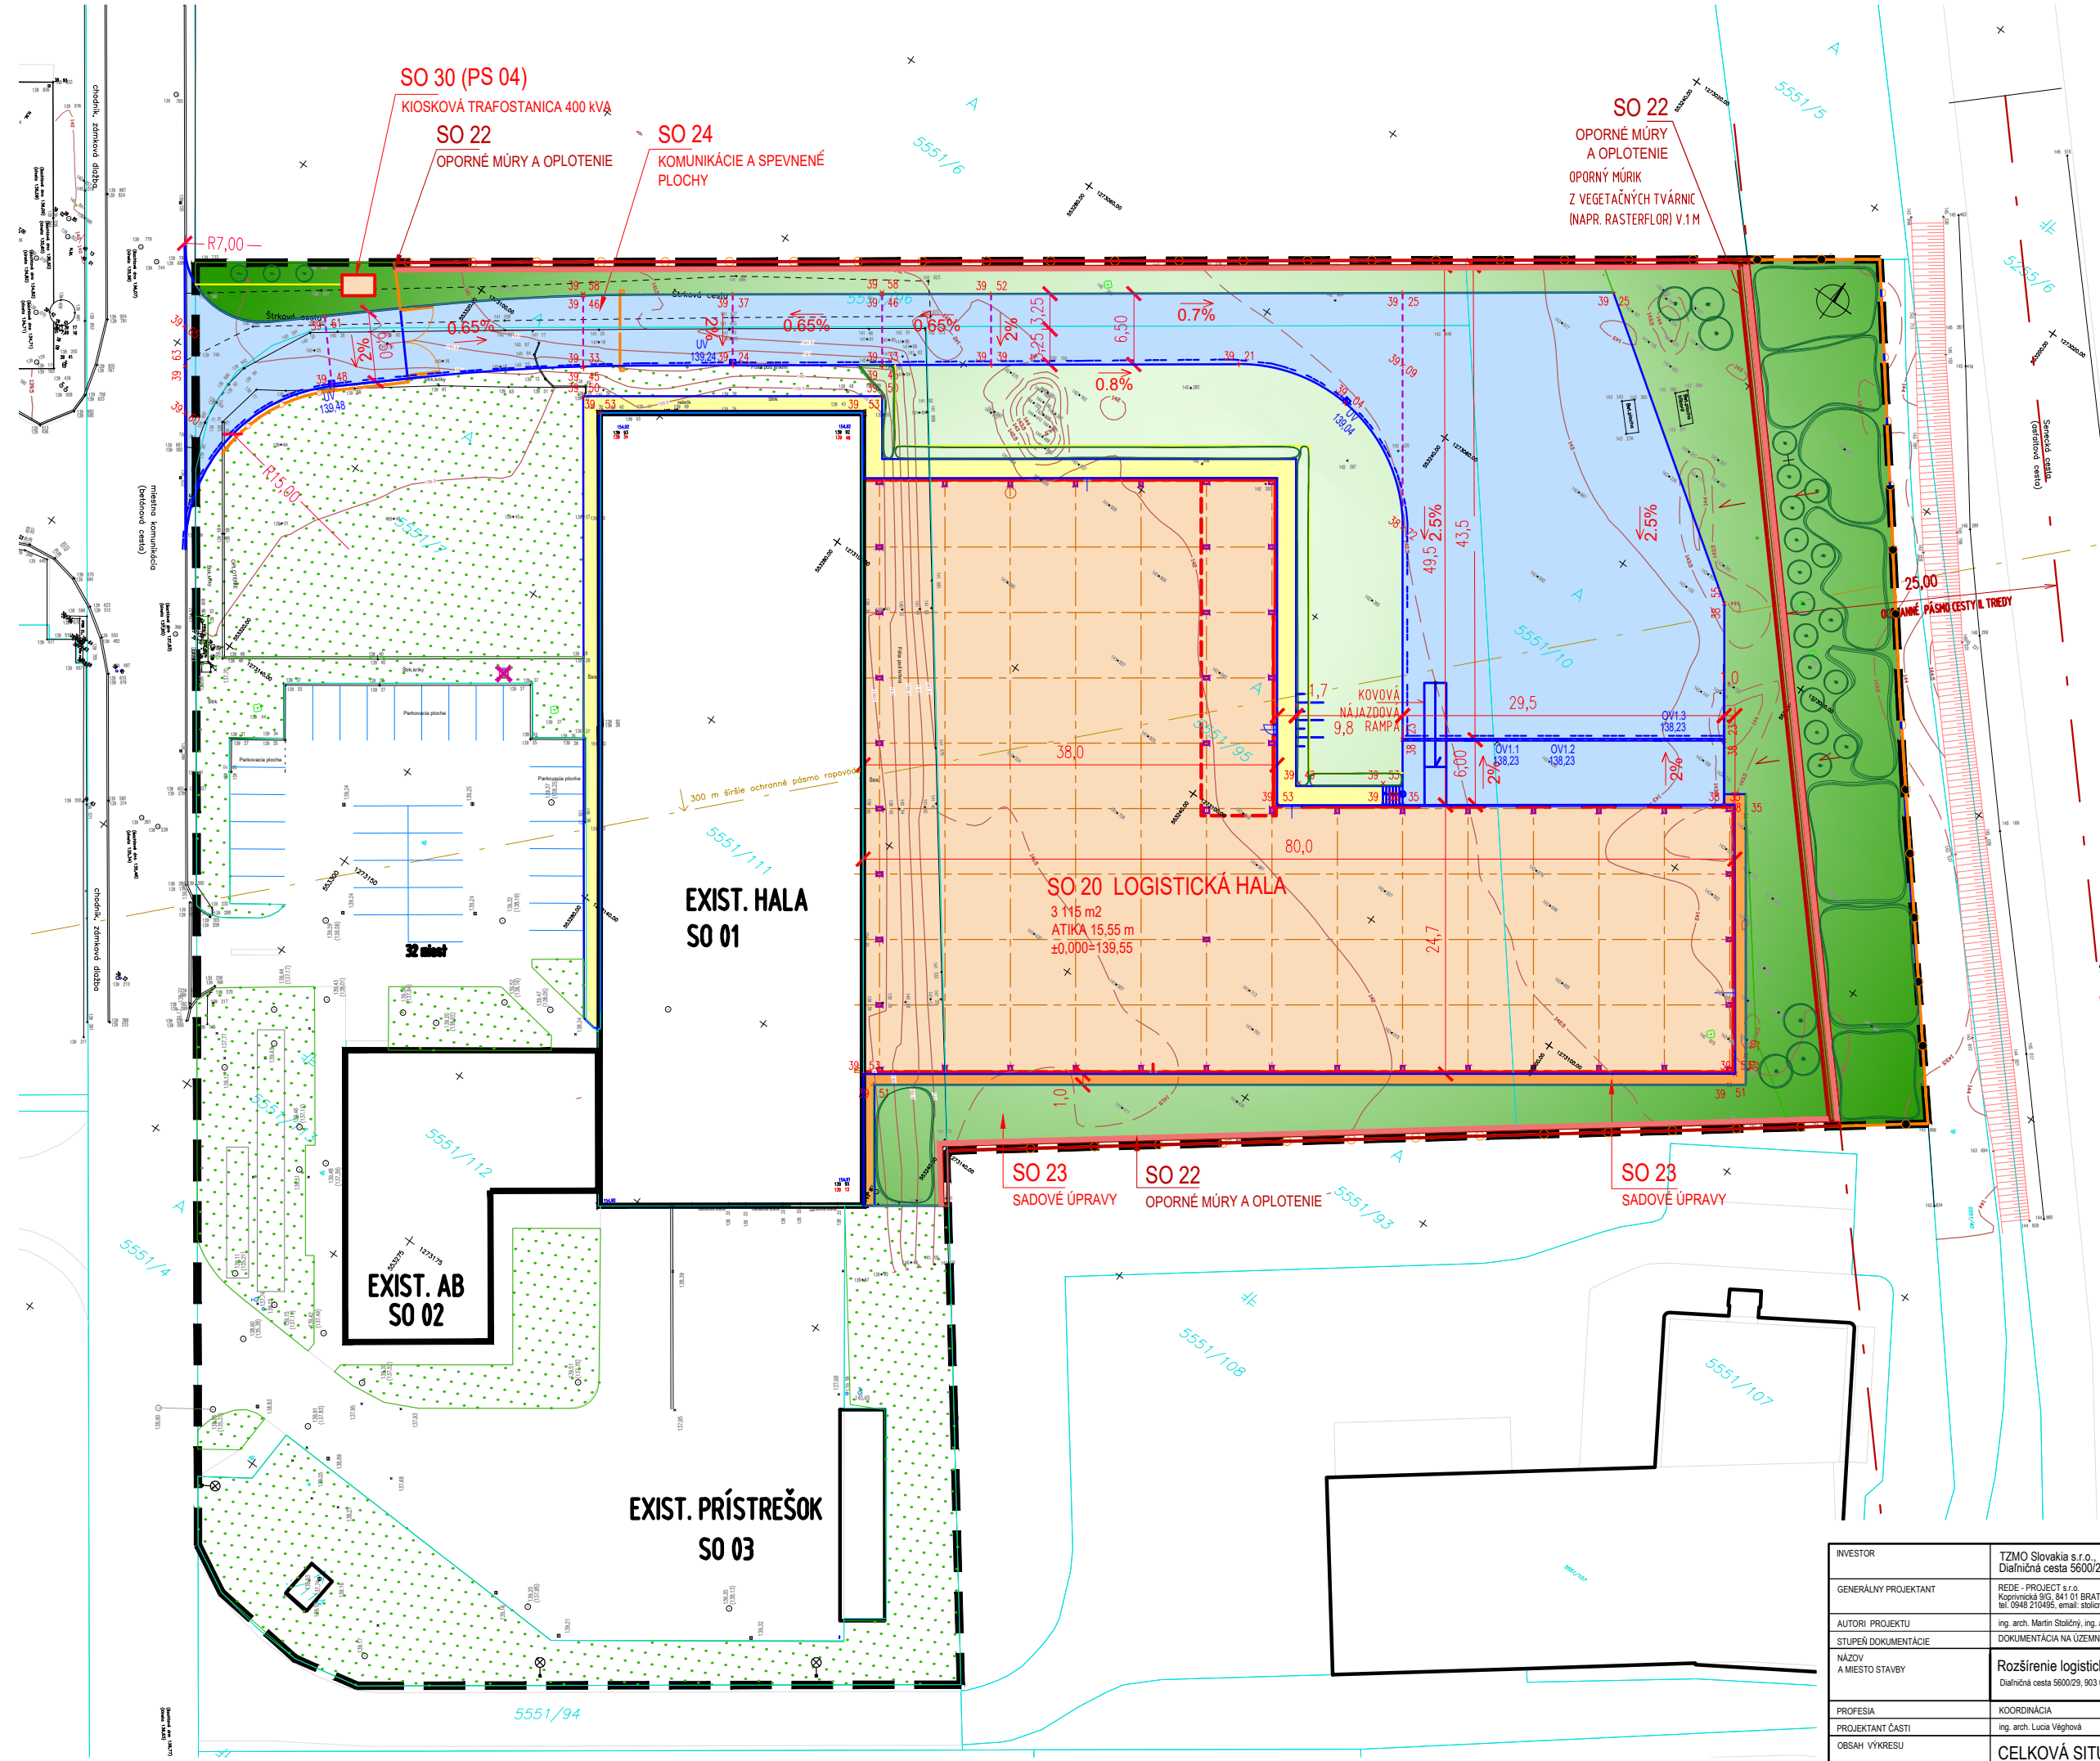

- LEGENDA JESTVUIJ. OBJEKTOV A SIETI
- 5551/01 hranice parciel registra C KN
 - x podrobný bod
 - 174 631 nadmorská výška podrobného bodu
 - 174 631 nadmorská výška skla pri teréne
 - 174 631 nadmorská výška spodku oplechovania fasády
 - 174 631 nadmorská výška atiky
 - 174 631 ihličnatý strom
 - 174 631 krik
 - 174 631 krik zameraný obvodom
 - 174 631 dopravná značka
 - 174 631 stĺp, stožiar
 - 174 631 prieťahový stožiar
 - 174 631 hydrant nadzemný
 - 174 631 uzáver
 - 174 631 uzáver vody
 - 174 631 uzáver plynu
 - 174 631 vpusť
 - 174 631 svetlo na stožiar
 - 174 631 rozdeľovacia skriňa
 - 174 631 rozdeľovacia skriňa malá
 - 174 631 šachta bez rozlíšenia
 - 174 631 kanalizačná šachta
 - 174 631 orná pôda
 - 174 631 vinica
 - 174 631 trávnik
 - 174 631 cesta + komunikácia
 - 174 631 ostatná plocha
 - 174 631 budova murovaná
 - 174 631 vstup, dvere
 - 174 631 kovový plot
 - 174 631 murovaný plot
 - 174 631 stromy, kríky zamerané obvodom
 - 174 631 stav katastra C-KN
 - 174 631 zameraný stav
 - 174 631 zameraný sokel haly

- LEGENDA NÁVRH OBJEKTOV A SIETI
- 174 631 HRANICA POZEMKU INVESTORA
 - 174 631 ZREALIZOVANÉ OBJEKTY
 - 174 631 NAVRHOVANÉ OBJEKTY
 - 174 631 NAVRHOVANÉ EXTER. OPORNÉ KONŠTRUKCIE
 - 174 631 ZREALIZOVANÉ SPEVNENÉ PLOCHY A KOMUNIKÁCIE
 - 174 631 NAVRH. SPEV. PLOCHY A KOMUNIKÁCIE, CEMENTOBETÓN
 - 174 631 NAVRH. CHODNÍK, BETÓN, DLAŽBA HR. 0,06 M
 - 174 631 ŠTRKOVÁ PLOCHA
 - 174 631 JESTVUIJÚCE PLOCHY SO ZELEŇOU
 - 174 631 NAVRHOVANÉ PLOCHY SO ZELEŇOU
 - 174 631 NAVRHOVANÉ OPLATENIE PANELOVÉ
 - 174 631 NAVRH. IHLČNATE KRY
 - 174 631 NAVRH. POPLNÁVE RASTLINY
 - 174 631 NAVRH. SKUPINY KROVÍ PODOPKRYVNÉ KRY

- OBJEKTOVÁ SKLADBA:
- ET. STAVEBNÉ A INŽINIERSKÉ OBJEKTY
- SO 20 LOGISTICKÁ HALA
 - SO 21 HTÚ, PRÍPRAVA ÚZEMIA
 - SO 22 OPORNÉ MÚRY A OPLATENIE
 - SO 23 SADOVÉ ÚPRAVY
 - SO 24 KOMUNIKÁCIE A SPEVNENÉ PLOCHY
 - SO 25 AREALOVÝ POŽIARNY VODOVOD
 - SO 26 AREALOVÉ ROZVODY SPLAŠKOVEJ KANALIZÁCIE
 - SO 27 AREALOVÉ ROZVODY DAŽDOVEJ KANALIZÁCIE, RETENCIA, VSÁKOVANIE
 - SO 28 AREALOVÉ ROZVODY DAŽDOVEJ KANALIZÁCIE CEZ ORL
 - SO 29 AREALOVÉ ROZVODY NN, SLABOPRÚDU
 - SO 30 A OSVETLENIA AREÁLU TRAFOSTANICA

CELKOVÁ PLOCHA POZEMKU INVESTORA - PARCELY 5551/7, 5551/10, 5551/96, 5551/96, 5551/111, 5551/112, 5551/113, 5551/114	15 994 m ² (100 %)
ZASTAVANÁ PLOCHA OBJEKTAMI	5 449 m ² (34 %)
JESTVUIJÚCE OBJEKTY	2 328 m ²
NAVRHOVANÉ OBJEKTY	3 121 m ²
SPEVNENÉ PLOCHY CELKOM	4 955 m ² (31 %)
JESTVUIJÚCE SPEVNENÉ PLOCHY	2 676 m ²
NAVRHOVANÉ SPEVNENÉ PLOCHY V AREÁLI	2 279 m ²
NAVRH. SPEV. PLOCHY MIMO AREÁLU	22 m ²
ZELEŇ CELKOM	5 590 m ² (35 %)
ZELEŇ JESTVUIJÚCA	2 640 m ²
ZELEŇ NAVRHOVANÁ	2 950 m ²

INVESTOR	TZMO Slovakia s.r.o., Diaľničná cesta 5600/29, 903 01 Senec	TZMO SA TZMO Slovakia s.r.o.	
GENERÁLNY PROJEKTANT	REDE - PROJECT s.r.o., Koperníkova 916, 841 01 BRATISLAVA tel. 0948 210455, email: stolcny@rede.sk	PROJEKTOVÝ ING.	
AUTORI PROJEKTU	ing. arch. Martin Stolčný, ing. arch. Lucia Véglová		
STUPEŇ DOKUMENTÁCIE	DOKUMENTÁCIA NA ÚZEMNÉ ROZHODNUTIE (DUR)		
NÁZOV A MIEŠTO STAVBY	Rozšírenie logisticko-administratívneho areálu TZMO Slovakia Diaľničná cesta 5600/29, 903 01 Senec		
PROFESIA	KOORDINÁCIA	DÁTUM	05/2024
PROJEKTANT ČASŤI	ing. arch. Lucia Véglová	FORMÁTY	6x44
OBSAH VÝKRESU	CELKOVÁ SITUÁCIA STAVBY	MIERKA	1:400
		VÝKRES	C2