


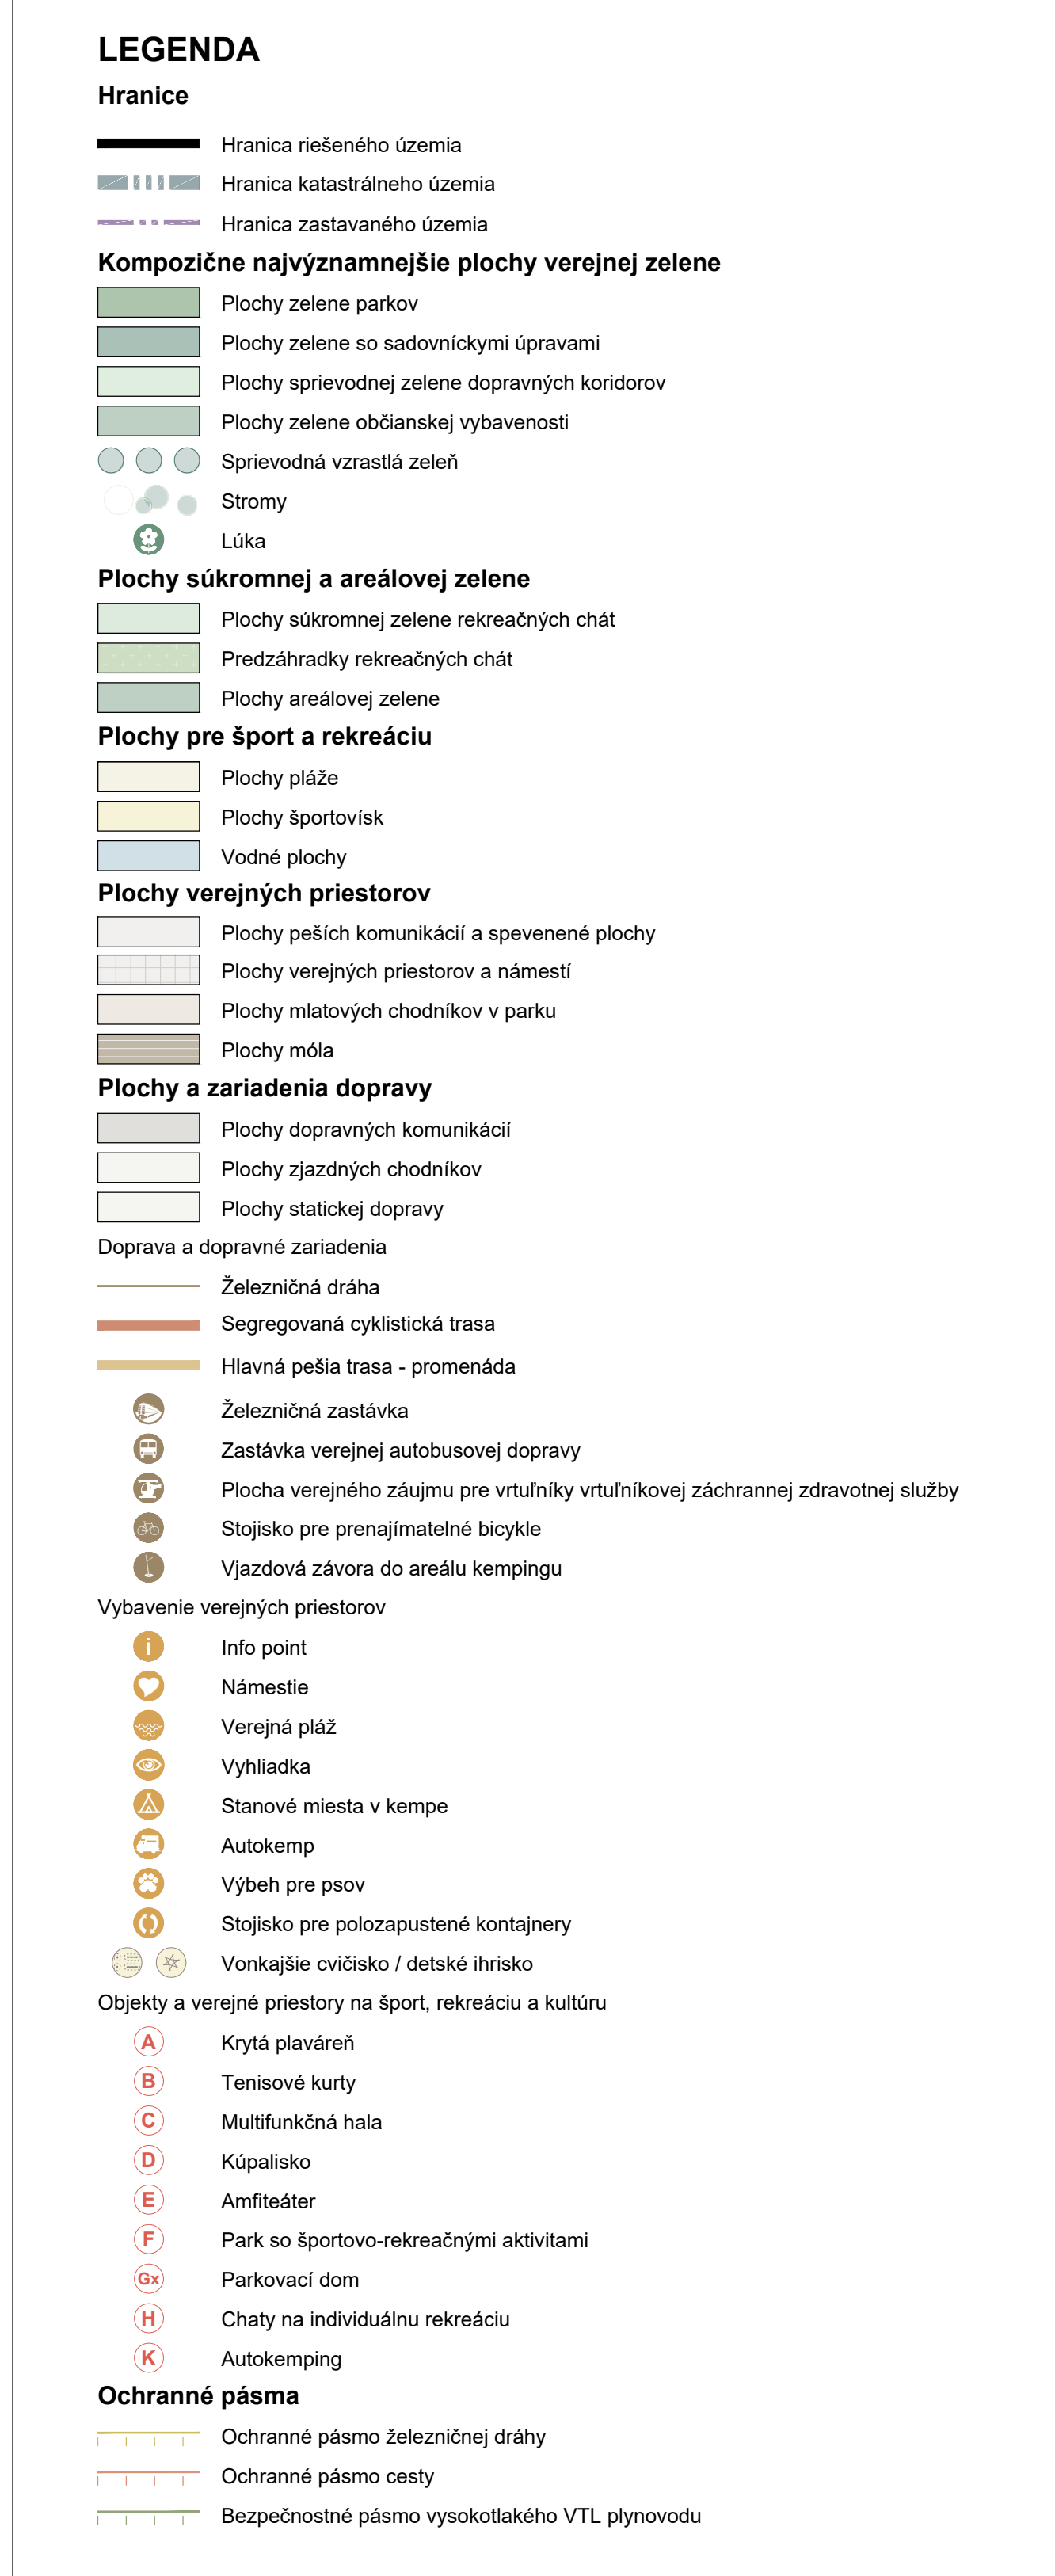


ČISTOPIS
UPRÁVENÝ PODLA VÝSLEDK
VEREJNEHO PREROZUVA

mierka 1:2000

Monika Žažová Ing. arch. Ba
Kristína Dunajová Ing. Ľubo