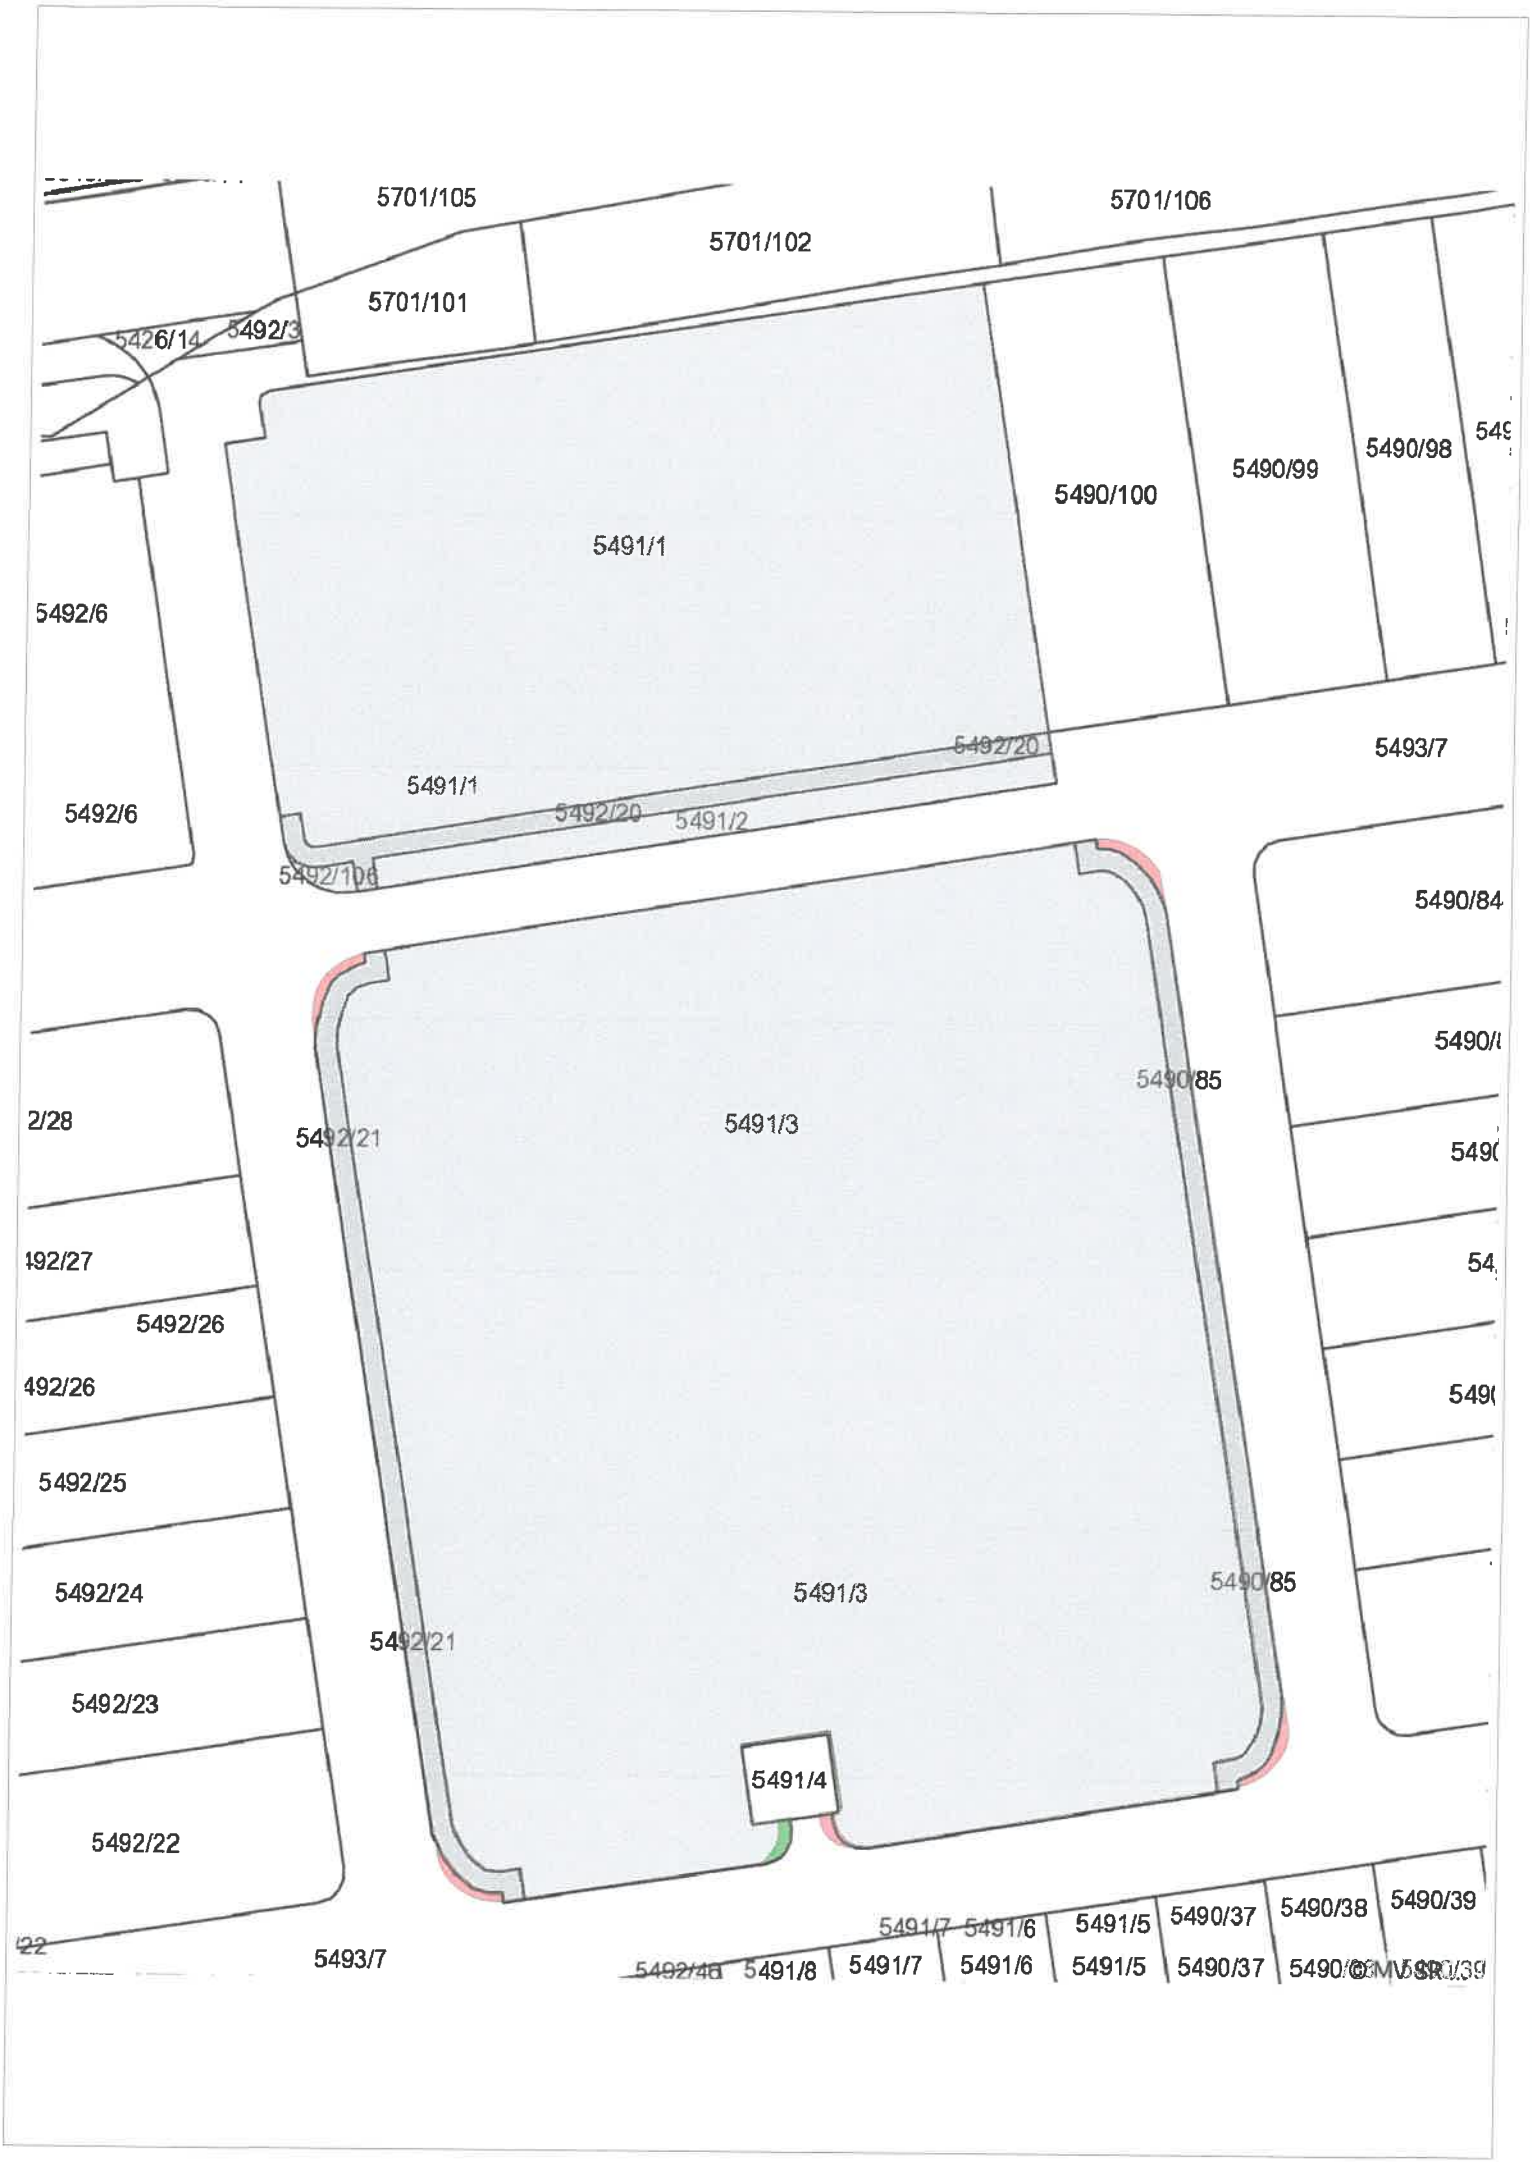
5701/105
5701/102
5701/106
5701/101
5426/14
5492/3
5490/100
5490/99
5490/98
5491/1
5492/6
5492/20
5493/7
5491/1
5492/20
5491/2
5492/6
5492/106
5490/84
5490/85
5491/3
5492/21
2/28
492/27
5492/26
492/26
5492/25
5492/24
5491/3
5490/85
5492/21
5492/23
5491/4
5492/22
5493/7
5491/7
5491/6
5491/5
5490/37
5490/38
5490/39
5492/48
5491/8
5491/7
5491/6
5491/5
5490/37
5490/38
5490/39

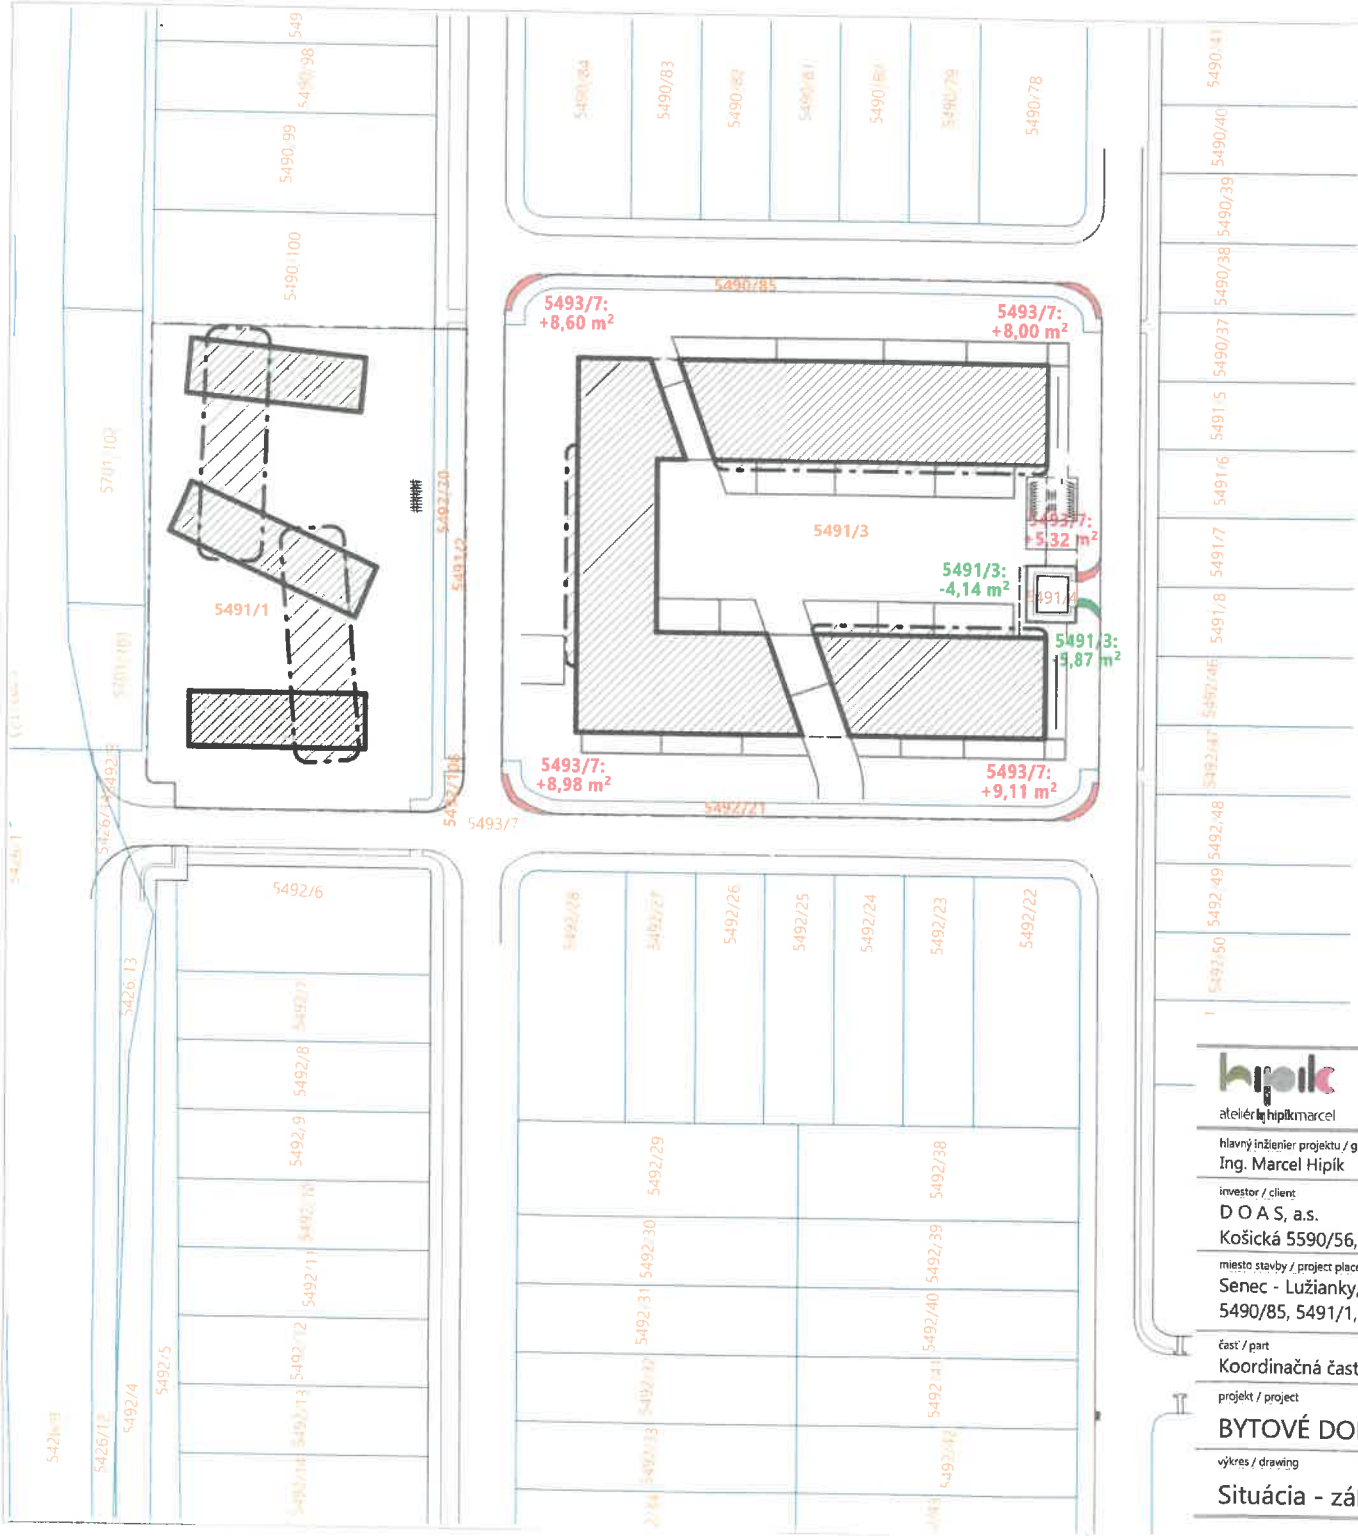

	plocha parcely podľa LV	odčítaná nepotrebná plocha	plocha parcely po úpravách
plocha parcely 5490/85 [m2]	213	0	213
plocha parcely 5491/1 [m2]	3466	0	3466
plocha parcely 5491/2 [m2]	206	0	206
plocha parcely 5491/3 [m2]	7619	10	7609
plocha parcely 5492/20 [m2]	169	0	169
plocha parcely 5492/21 [m2]	217	0	217
plocha parcely 5492/106 [m2]	14	0	14

	plocha parcely podľa LV	plocha parcely po úpravách	vzniknuta zabratá plocha
plocha parcely 5492/7 [m2] (verejná komunikácia)	53987	53947	40

plocha parciel určených pre výstavbu spolu [m2]	11934

ateliér hipikmarcel

www.atelierhipik.sk
hipikmarcel@atelierhipik.sk
+421 903 565 430

hlavný inžinier projektu / general designer
Ing. Marcel Hipík

zodpovedný projektant / checked by
Ing. arch. Radovan Daniel

spracovateľ časti / prepared by
Ing. Ľuboš Drozda

investor / client
D O A S, a.s.
Košická 5590/56, 821 08 Bratislava

miesto stavby / project place
Senec - Lužianky,
5490/85, 5491/1, 5491/2, 5491/3, 5492/20, 5492/21, 5492/106, 5493/7

číslo zákazky / order number
22_517

časť / part
Koordinačná časť

stupeň / work stage
Dokumentácia pre územné rozhodnutie

projekt / project
BYTOVÉ DOMY S VYBAVENOSŤOU - LUŽIANKY

výkres / drawing
C

výkres / drawing
Situácia - záber parciel

mierka / scale

dátum / date
10. 2024

Ing. arch. Radovan DANIEL
autorizovaný architekt
1251 AA