


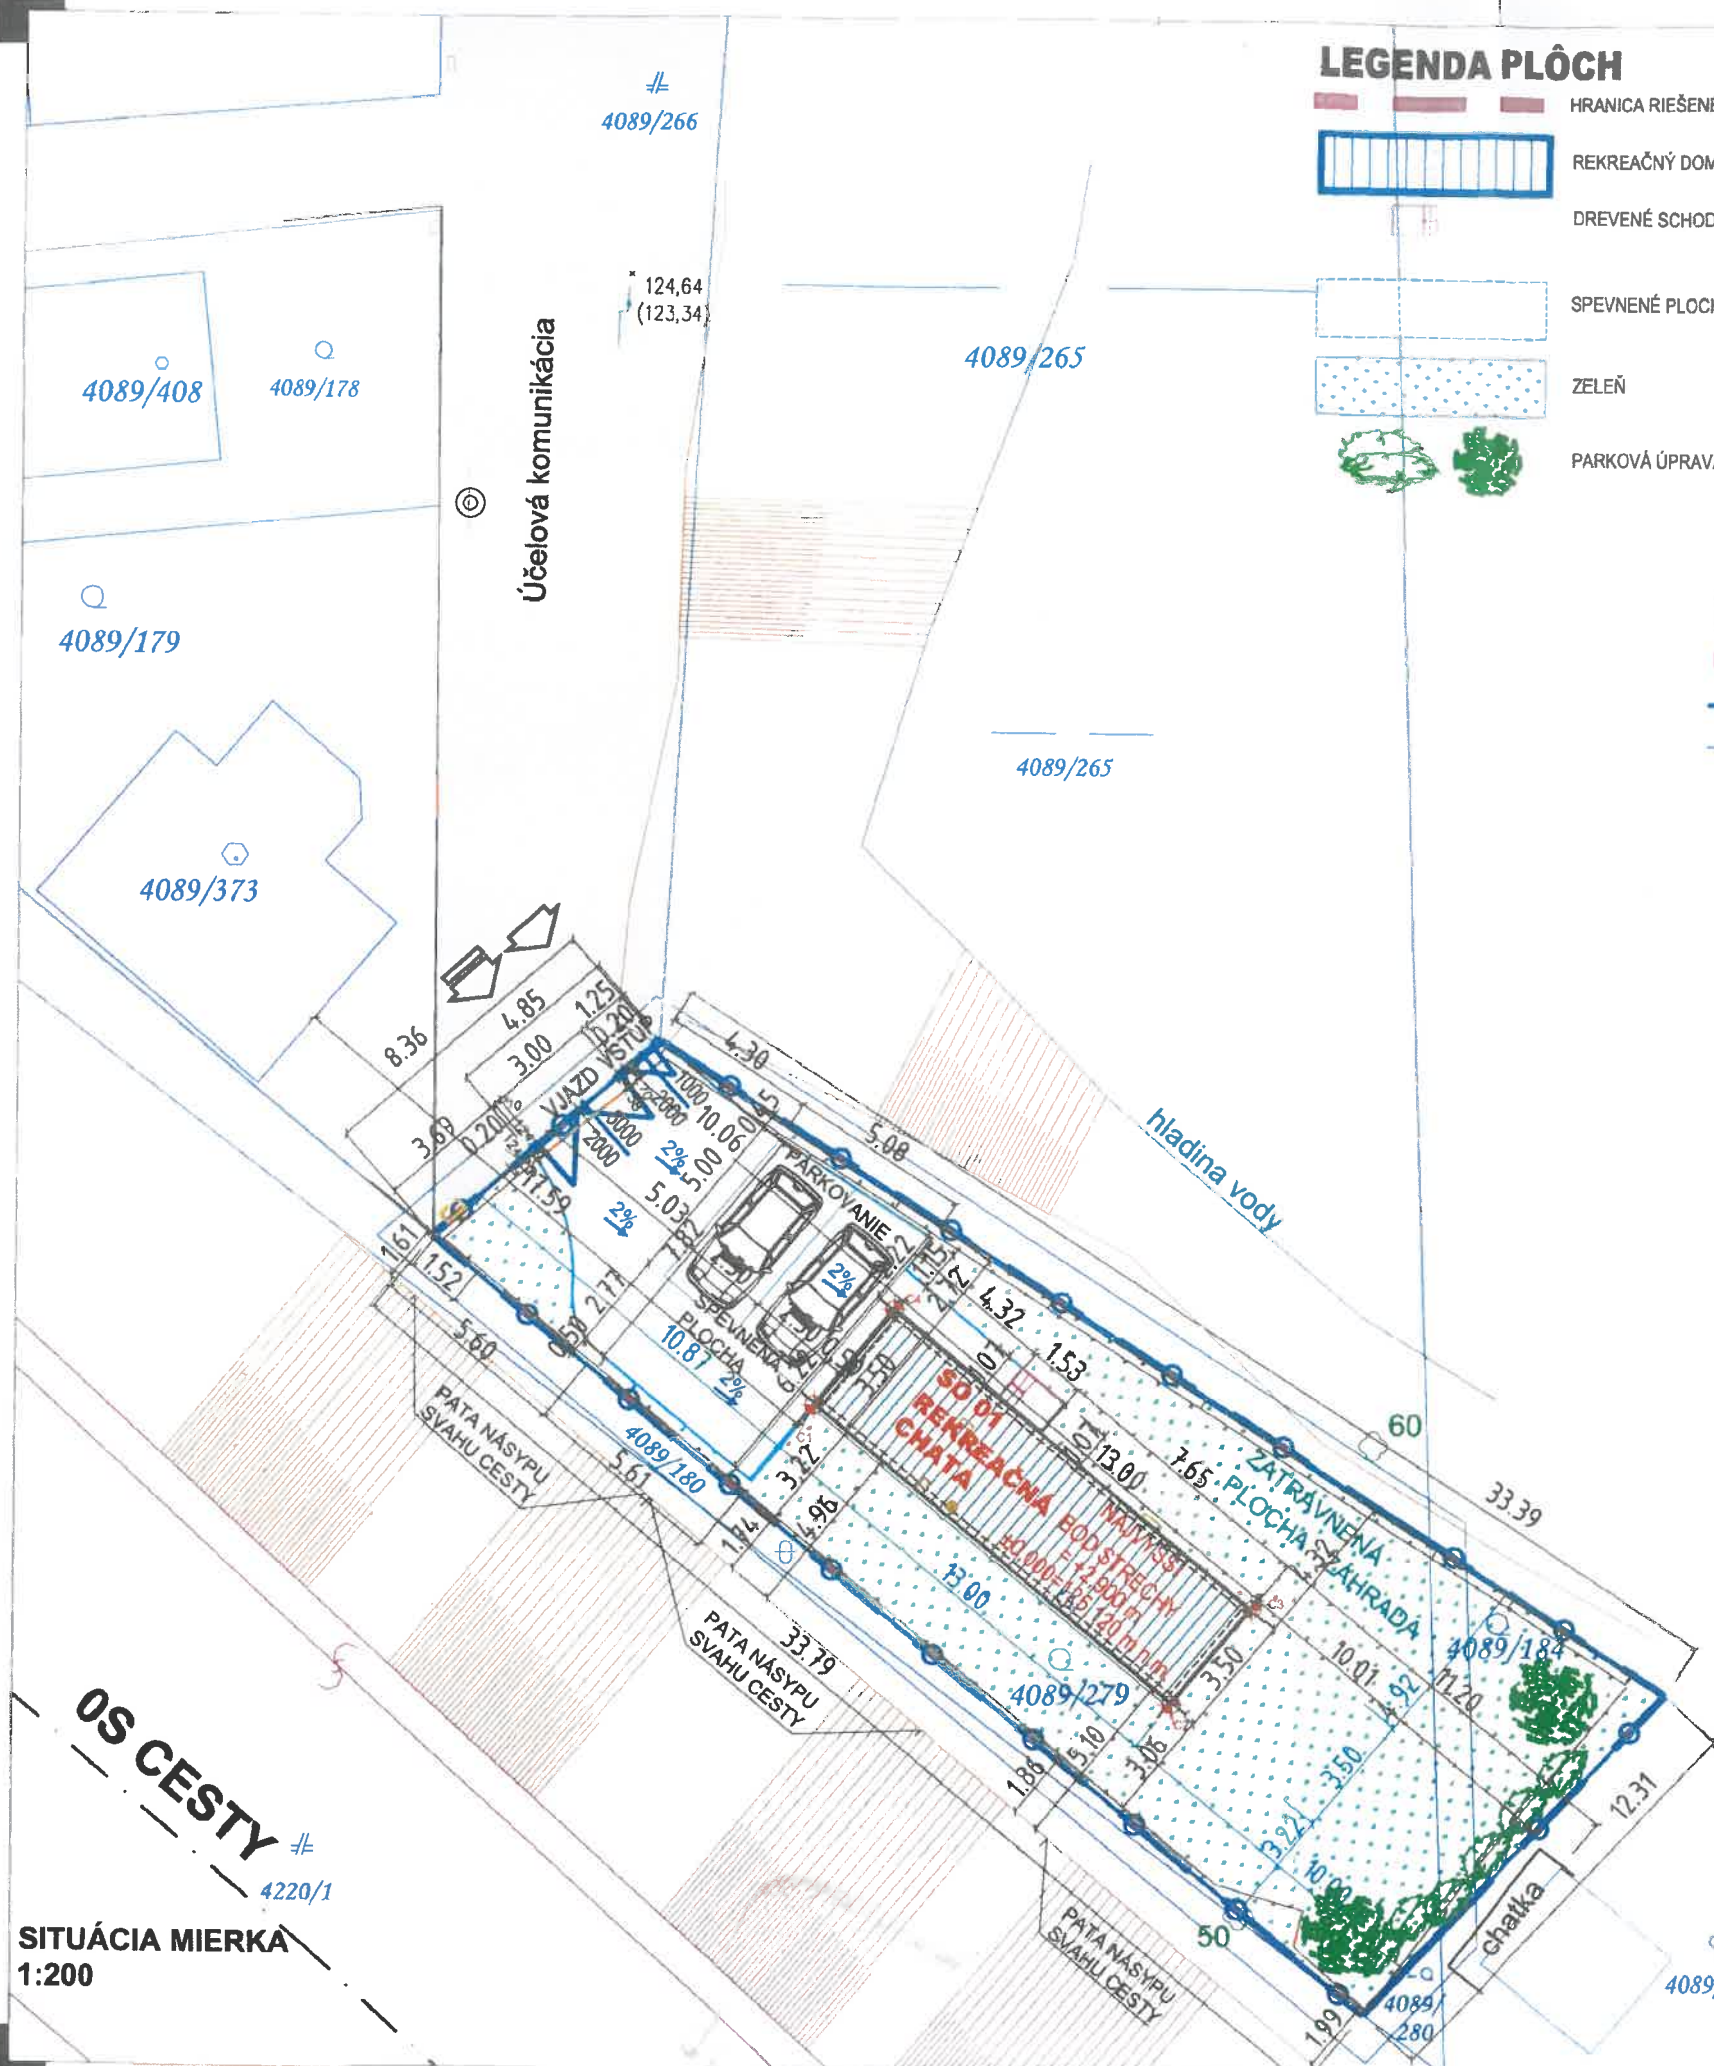

LEGENDA PLÔCH

HRANICA RIEŠENÉHO ÚZEMIA	RIEŠENÉ ÚZEMIE	VÝMERA / BILANCIA m ² / %
REKREAČNÝ DOM SO 01	ZASTAVANOSŤ	341 m ² = 100%
DREVENÉ SCHODY POČET 1x	ZASTAVANOSŤ SCHODY	45,50 m ²
	ZASTAVANOSŤ SCHODY	1,64 m ²
	ZASTAVANOSŤ SPOLU	47,14 m ² = 13,82 %
SPEVNENÉ PLOCHY	SPEVNENÉ PLOCHY	77,51 m ² = 22,73 %
ZELEŇ	ZELEŇ	216,35 m ² = 63,45 %
PARKOVÁ ÚPRAVA		

LEGENDA ZNAČENIA

HRANICA RIEŠENÉHO ÚZEMIA	
OPLOTENIE POZEMKU	
HRANICE POZEMKOV PODĽA KATASTRA	
PARCELNÉ ČÍSLA PODĽA KATASTRA	
VSTUP / VJAZD	

Skladba spevnenej plochy pre parkovacie státi pre osobné autá

Betónová zámková dlažba	hr. 80 mm
Ložná vrstva z kameniva 4/8 mm	hr. 30 mm
Štrkodrva 0/32 mm	hr. 200 mm
Štrkodrva 32/63 mm	hr. 150 mm
Zhutnené podložie	
Celková hrúbka	460 mm

Odvodnenie spevnenej plochy v sklone 2% do príľahlej zelene.
Odvodnenie je riešené v severo-východnom smere, na pozemok majiteľa.

LEGENDA INŽ. SIETÍ

PRÍPOJKA KANALIZÁCIE - SPLAŠKOVÁ
PRÍPOJKA VODY,
VODOVOD - PITNÁ VODA
PRÍPOJKA ELEKTRINY,
SILNOPRÚD - NÍZKÉ NAPÄTIE PODZEMNÉ



LEGENDA :

- Záhrada
- Neplošná pôda
- Budova murovaná
- Nádvorie, dvor
- Hranica vlastnícka, užívacia
- Hranica so zlučkou
- Stavebný objekt


LEGENDA :

- objekty prevzaté z operátu katastra nehnuteľností
- kresba kat. mapy - vlastnícka hranica
 - doplnková kresba kat. mapy (nie je vlastníckou hranicou)
 - doplnková kresba kat. mapy (ľarchy)
 - parcelné číslo
- merané objekty
- kovový/drátený plot
 - drevený plot
 - vstup/vjazd na pozemok
 - elektrické vedenie nadzemné
 - stĺp elektrického vedenia
 - RIS
 - strom / priemer kmeňa v cm
 - budova murovaná
 - budova drevená
 - výška bodu

AUTORIZAČNÁ PEČIATKA

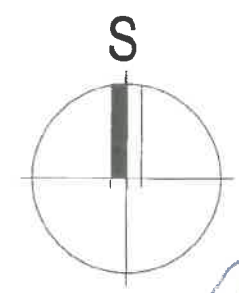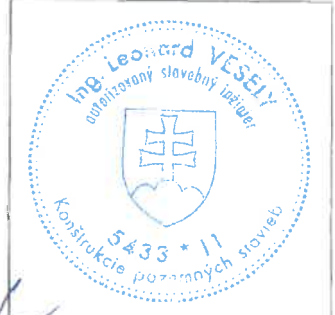

NÁVRH JE DUŠEVNÝM VLASTNÍCTVOM AUTORA A PODLIEHA AUTORSKÉMU ZÁKONU
Stavebný zámer a Projekt stavby ±0,000-125,120 m.n.m.

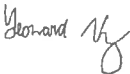AUTOR NÁVRHU: Ing. Leonard Veselý		 Ing. Leonard Veselý Vinohradnícka 4A, Senec 903 01, tel.: 0918 998 153 vesely.leonard@gmail.com	
HL. ING. PROJEKTU: Ing. Leonard Veselý			
ZOD. PROJEKTANT: Ing. Leonard Veselý			
VYPRACOVAL: Ing. Leonard Veselý			
INVESTOR: p. Erika Citrjaková, Bratislavská 1190/13, Senec, PSČ 903 01			
AKCIA: Rekreačná chata, Senec, k.ú. Senec, parc. č. 4089/184, 279		Č. ZAK.:	03/26
VÝKRES: Rekreačná chata SO 01 Situácia stavby		DATUM:	09/2026
PREDMET POVOLOVANIA: Rekreačná chata SO 01		FORMÁT:	2xA4 REV. A
		MIERKA:	Č. VÝKRESU:
		1:200	SIT 002

OS CESTY
4220/1
SITUÁCIA MIERKA
1:200