


<b>VETVA F:</b> ULICA ŠAFÁRIKOVA 10a-11 NTL PE 100 RC d 50	<b>VETVA G:</b> ULICA ŠAFÁRIKOVA 8-8a STL1 PE 100 RC d 40
<b>VETVA F':</b> ULICA ŠAFÁRIKOVA 10-10a NTL PE 100 RC d 110	<b>VETVA H:</b> ULICA ŠAFÁRIKOVA 8-8a STL1 PE 100 RC d 50
<b>VETVA G:</b> ULICA VINOHRADNICKÁ 4-8 STL1 PE 100 RC d 63	<b>VETVA H:</b> ULICA ŠAFÁRIKOVA 8-9 STL1 PE 100 RC d 50

ULICA (VETVA)	B	PLYNOVODY		PRÍPOJKY	
		DN/d	DĹŽKA	DN/d	KS
ULICA ŠAFÁRIKOVA (F)	10a-11	50	70	32	5
ULICA ŠAFÁRIKOVA (F') ODBOČKA K MOYZESOVEJ	10-10a	110	20		
ULICA VINOHRADNICKÁ (G)	4-8	63	55	32	2
ULICA ŠAFÁRIKOVA (G')	8-8a	40	45	32	1
ULICA ŠAFÁRIKOVA (H)	8-10	50	60	32	7

- LEGENDA:**
- BUDOVA
  - VSTUP
  - VEREJNÝ VODOVOD BVS
  - VEREJNÁ KANALIZÁCIA BVS
  - NN VZDUCH KÁBEL ELEKTRINA ZÁPADOSLOVENSKÁ DISTRIBUČNÁ
  - NN KÁBEL ELEKTRINA ZÁPADOSLOVENSKÁ DISTRIBUČNÁ
  - VN KÁBEL ELEKTRINA ZÁPADOSLOVENSKÁ DISTRIBUČNÁ
  - TELEKOMUNIKAČNÝ KÁBEL SLOVAK TELEKOM
  - JESTVUJÚCI NTL PLYNOVOD
  - JESTVUJÚCI NTL PLYNOVOD NAVRHNUTÝ NA REKONŠTRUKCIU
  - NTL ZRUŠNÝ PLYNOVOD
  - JESTVUJÚCI STL1 PLYNOVOD
  - JESTVUJÚCI STL1 PLYNOVOD NAVRHNUTÝ NA REKONŠTRUKCIU
  - STL1 ZRUŠNÝ PLYNOVOD
  - REKONŠTRUOVANÝ PLYNOVOD
  - OCHRANĀ RÚRA, CHRĀNIČKA
  - MIKROTUNELOVANIE RIADENÉ
  - MIKROTUNELOVANIE NERIADENÉ
  - REKONŠTRUOVANĀ STL PRÍPOJKA S HLAVNÝM UZÁVEROM PLYNU A REGULÁTOROM TLAKU PLYNU
  - REKONŠTRUOVANĀ STL PRÍPOJKA S HLAVNÝM UZÁVEROM PLYNU A REGULÁTOROM TLAKU PLYNU V EXISTUJUČEJ SKRINKE
  - REKONŠTRUOVANĀ NTL PRÍPOJKA S HLAVNÝM UZÁVEROM PLYNU
  - REKONŠTRUOVANĀ NTL PRÍPOJKA S HLAVNÝM UZÁVEROM PLYNU V EXISTUJUČEJ SKRINKE
  - JAMY PRE PLYNOVODY, PRÍPOJKY A ODPOJE PREPOJE
  - BOD

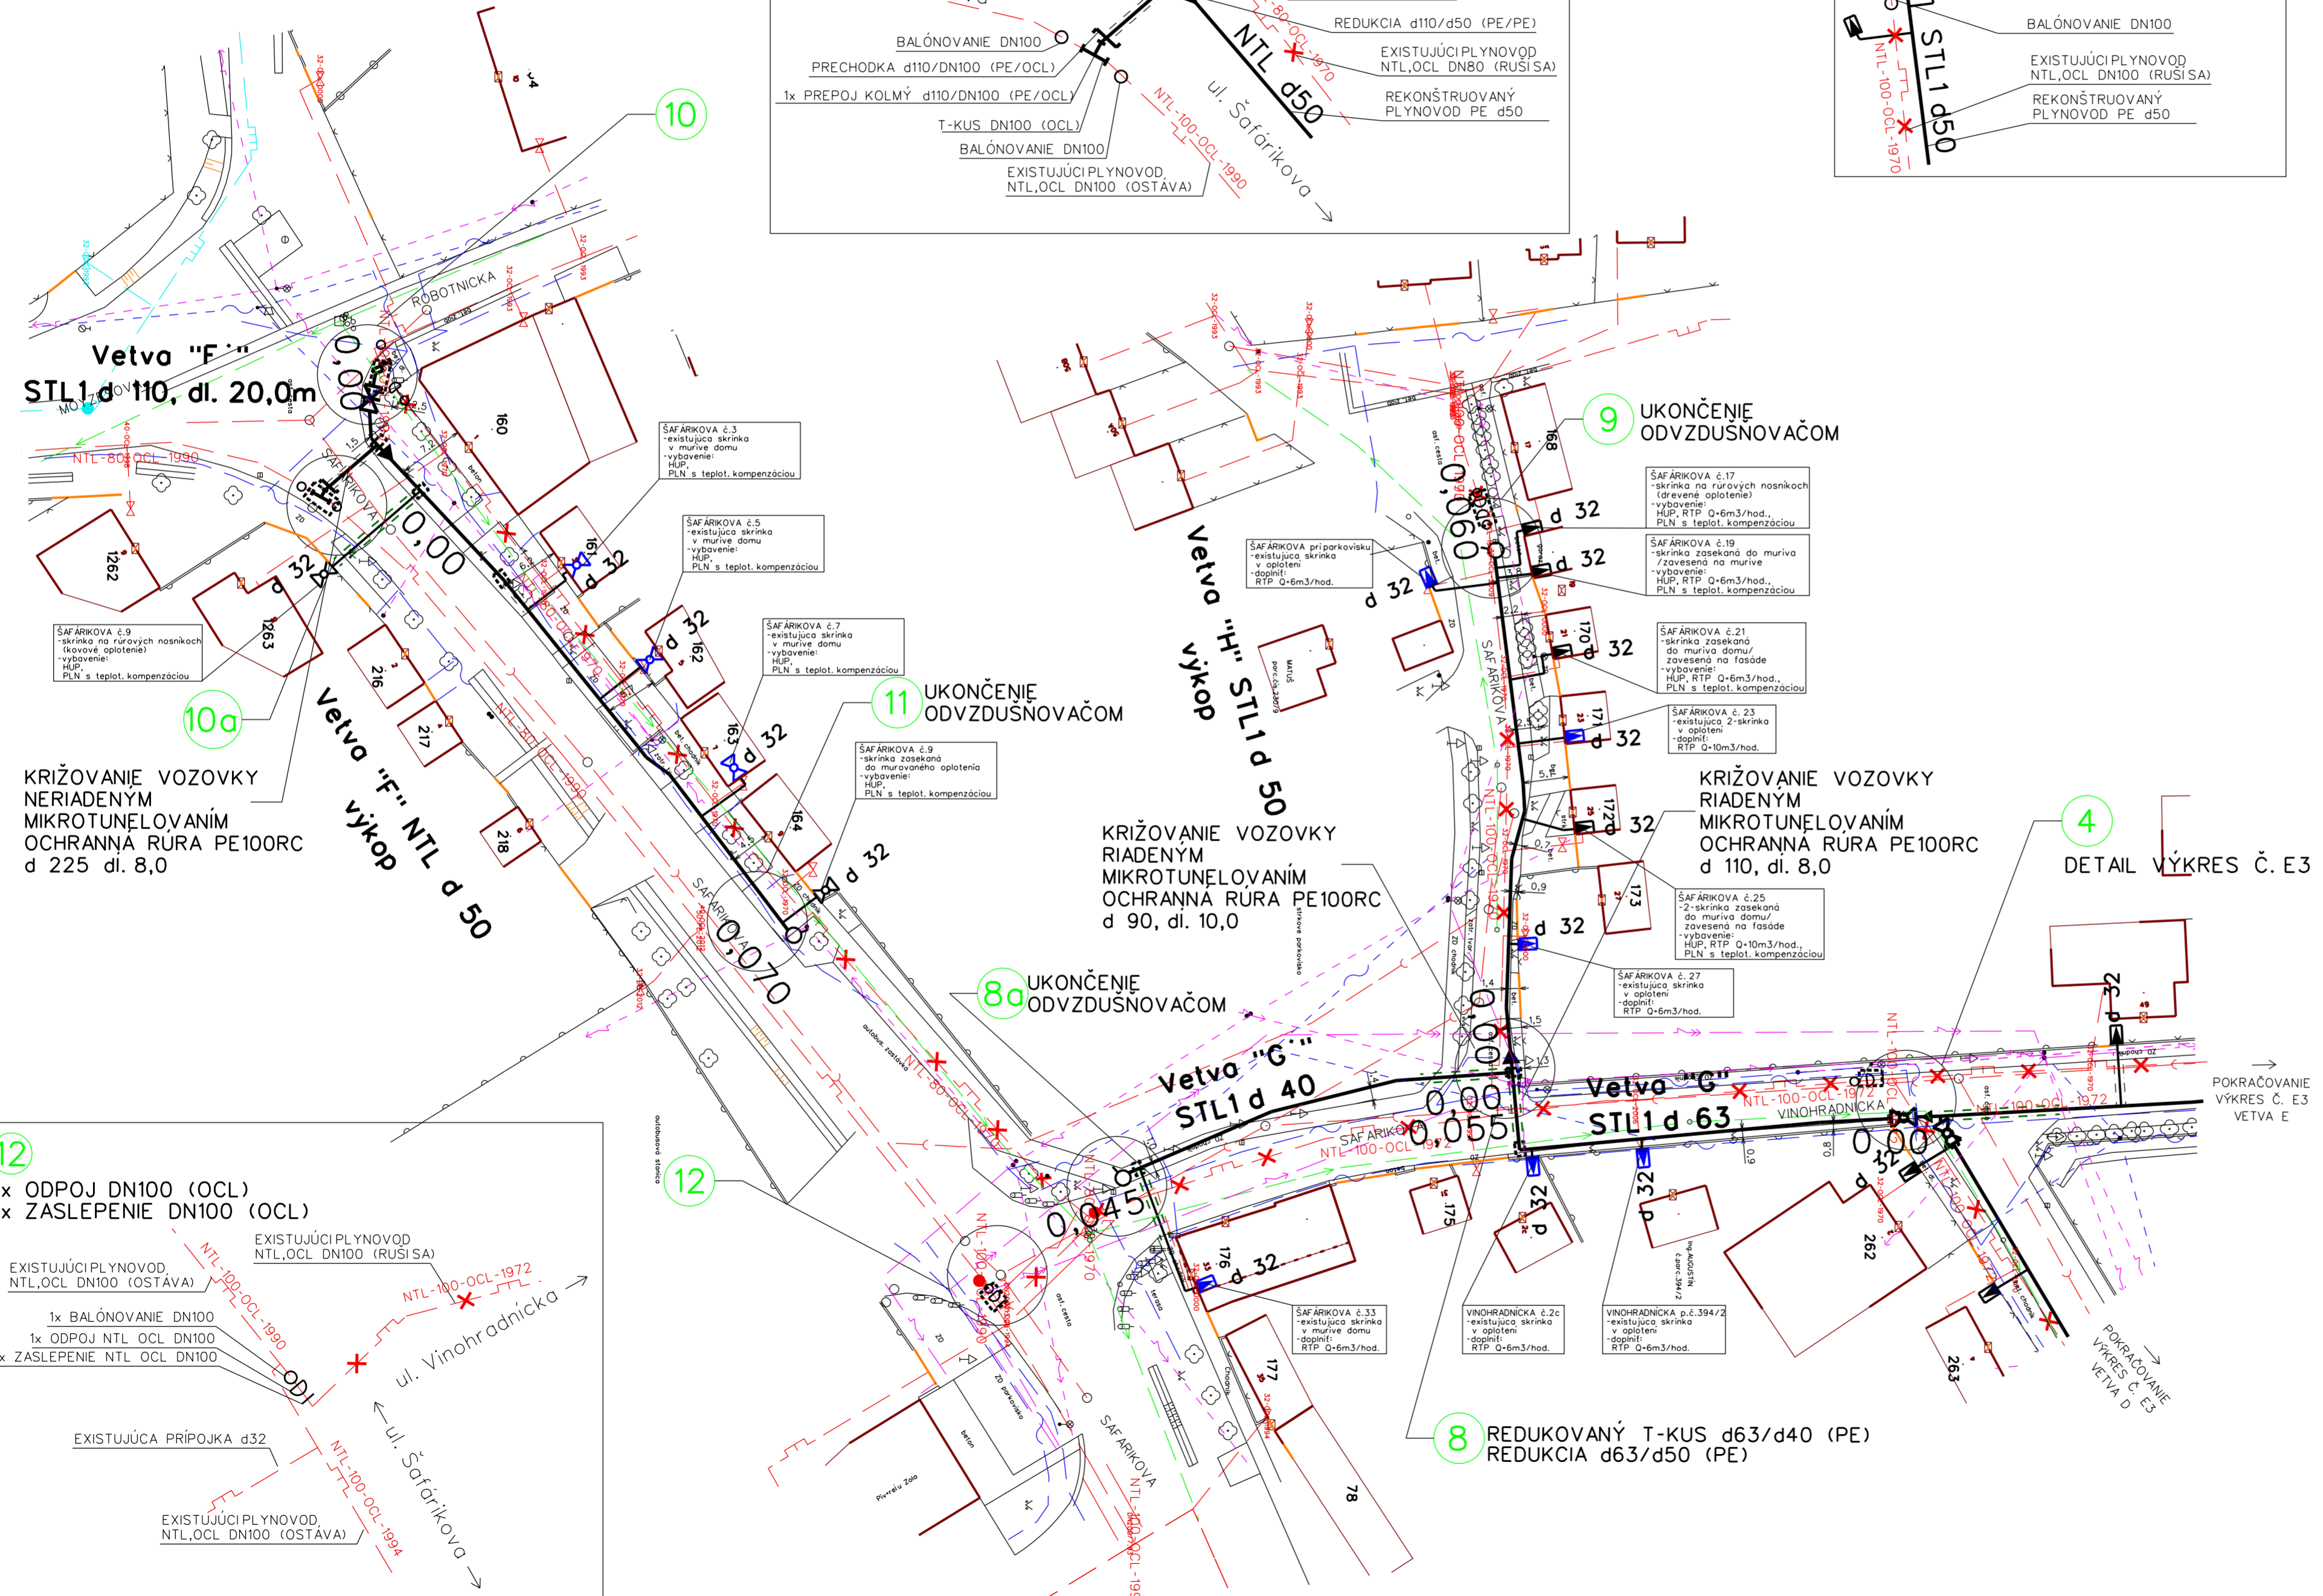

vypracoval	ING. DRŠKOVÁ	Projekcia-západ Votrubova 1 825 11 Bratislava		
zodpovedný projektant	ING. VALOVÁ			
teamleader projekcie	ING. VALOVÁ			
investor:	SPP - distribúcia, a.s.		č.zákazky	SD/18011-RE-INTV
stavba:	REKONŠTRUKCIA PLYNOVODOV SENEC, NOVOMESKÉHO 1.SC		dátum	5/2019
objekt:	SO-01-PLYNOVODY SO-02-PRÍPOJOVACIE PLYNOVODY SO-04-ODPOJE, PREPOJE		stupeň	PS
názov výkresu:	VINOHRADNICKÁ, ŠAFÁRIKOVA ULICA		formát	8 x A 4
			mierka	1 : 500
			č.výkresu:	E 4

Všetky práva na túto technickú dokumentáciu patria výhradne spoločnosti SPP-distribúcia, a.s. Táto technická dokumentácia nesmie byť kopirovaná, rozmnožovaná alebo iným spôsobom poskytovaná tretím osobám bez výslovného súhlasu vlastníka.