


# ÚZEMNÝ PLÁN MESTA SENEČ


NÁVRH

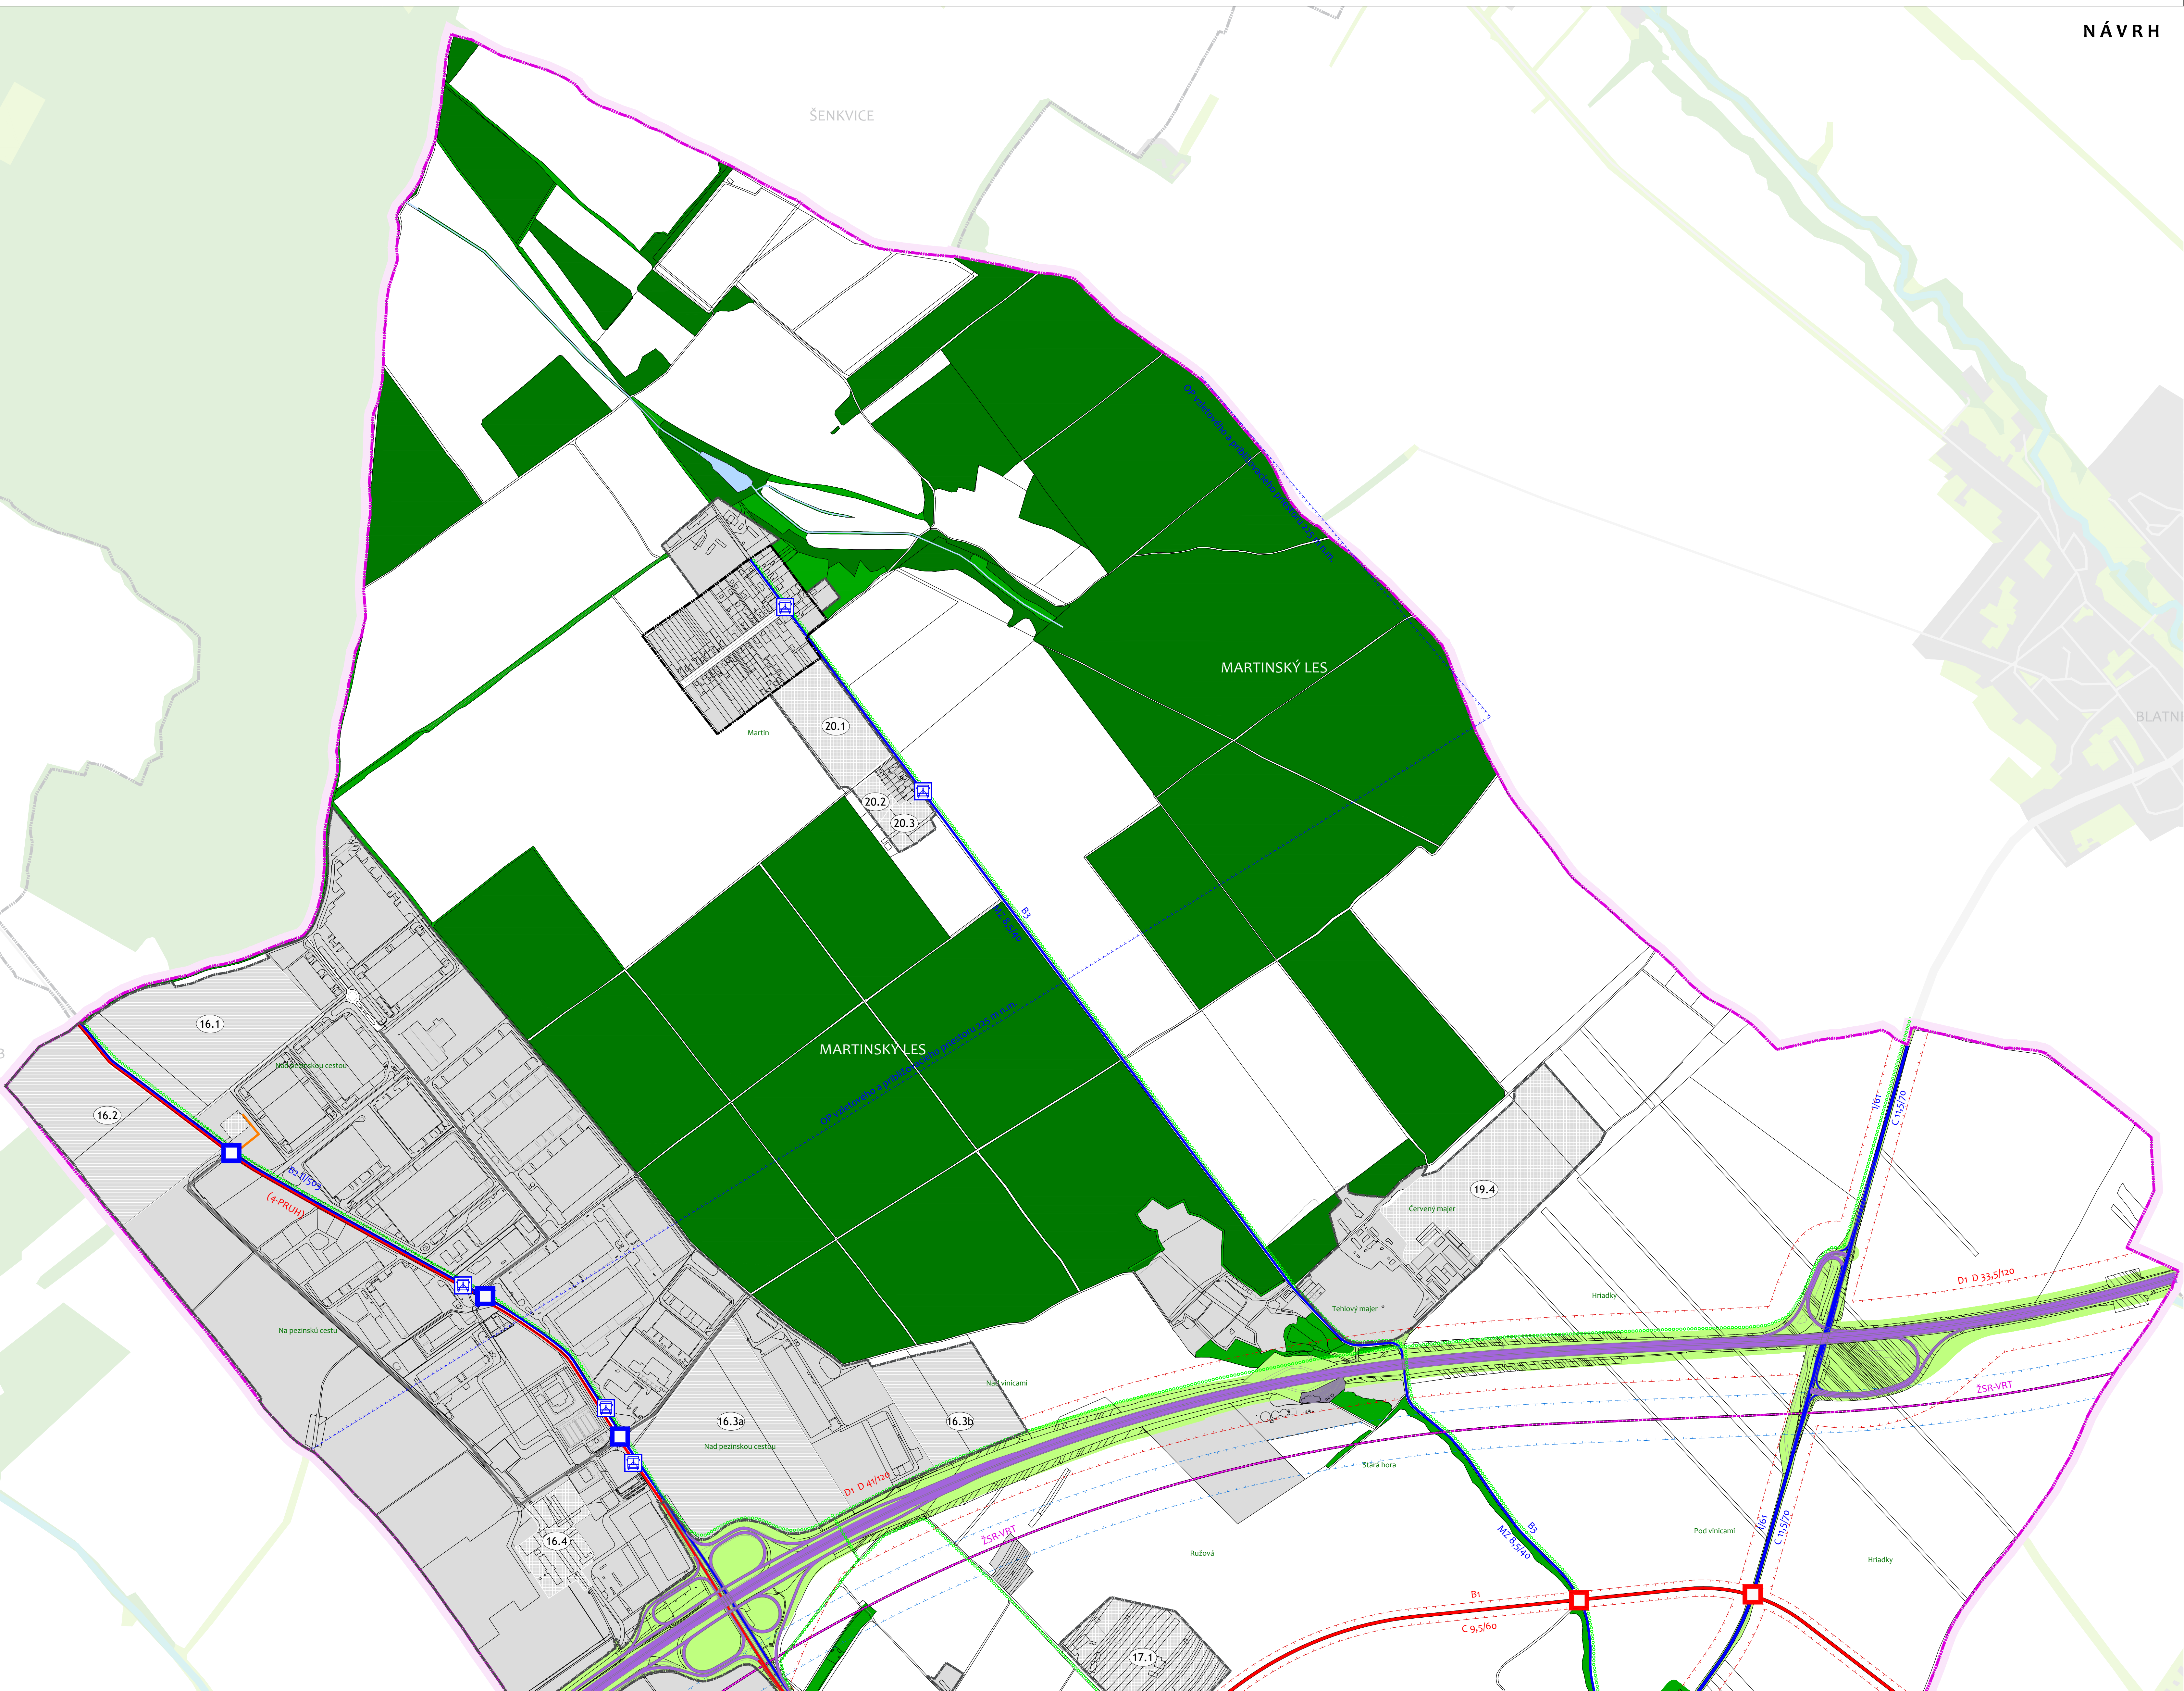

STAV	NÁVRH	VÝHĽAD
		FUNKČNÉ PLOCHY, PLOCHY NA ZASTAVANIE
		DOPRAVNÁ VYBAVENOSŤ
		ZELEŇ DOPRAVNÝCH KORIDOROV
		LES
		KRAJINNÁ ZELEŇ
		VODNÁ PLOCHA
STAV	NÁVRH	
		ADMINISTRATÍVNE HRANICE
		HRANICA KATASTRA
		HRANICA ZASTAVANÉHO ÚZEMIA

STAV	NÁVRH	VÝHĽAD
		DIALNICA D1 / ROZŠIŘENIE DIALNICE D1
		CESTY I. II. III. TRIEDY
		ZBERNÉ KOMUNIKÁCIE
		OBSLUŽNÉ KOMUNIKÁCIE
		CYKLOTRASY
		ŽELEZIČNÁ TRAT
		VYSOKORYCHLOSTNÁ TRAT
		KRÍŽOVANIE ZBERNÝCH KOMUNIKÁCIÍ
		KRÍŽOVANIE ZBERNÝCH KOMUNIKÁCIÍ - ZRUŠENÉ
		ŽELEZIČNÁ STANICA
		AUTOBUSOVÁ ZASTÁVKA (MHD, PAD)
		MIMODROBNÉ KRÍŽOVANIE ŽELEZIČNEJ TRATE
		TERMINÁL INTEGROVANEJ OSOBNÉJ DOPRAVY
		VEĽKOKAPACITNÉ / ZÁCHYTNÉ PARKOVISKÁ

STAV	NÁVRH	VÝHĽAD
		OCHRANNÉ PÁSMO CESTNÝCH KOMUNIKÁCIÍ
		OCHRANNÉ PÁSMO ŽELEZNICE

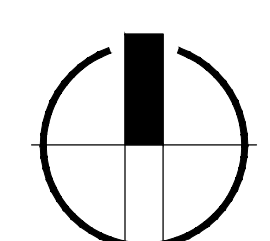

Obstarávateľ dokumentácie  
Mesto Senec, Mierové námestie 8, 903 01 Senec  
Ing.arch. Jana Zlámalová, preukaz č. 396

Spracovateľ dokumentácie  
ÚPH, s.r.o., Drotárska cesta 94, 811 02 Bratislava  
Ing.arch. Monika Dudášová, osvedčenie č. 0734AA

**VÝKRES 4B**  
**VÝKRES VEREJNÉHO**  
**DOPRAVNÉHO VYBAVENIA**  
**DOPRAVNÉ SYSTÉMY**

0 100 MIERKA 1:7500