


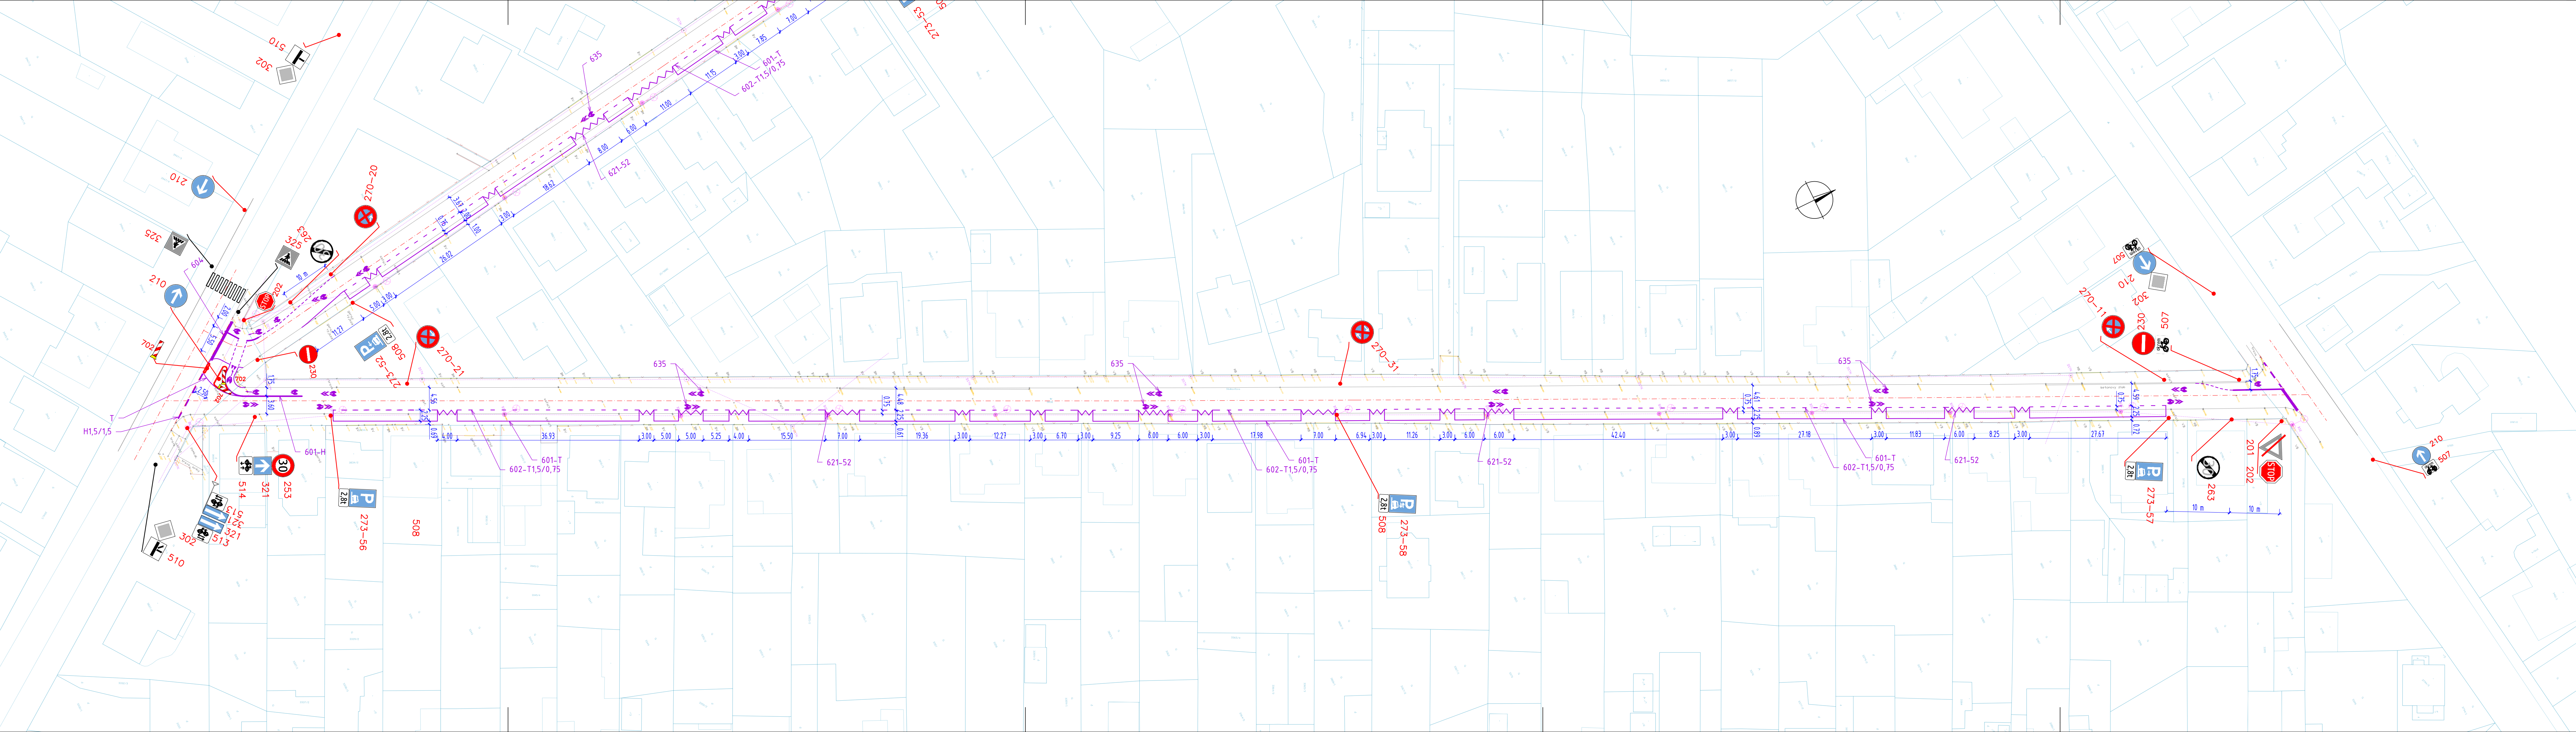

Poznámka :
DOPRAVNÉ ZNAČKY BUDÚ OSADENÉ V ZMYSLE VYHL. MV SR č. 30/2020 Z.z.,
STN 01 8020 - DOPRAVNÉ ZNAČENIE NA POZEMNÝCH KOMUNIKÁCIÁCH,
TP 117, TP 118 A VL 6.1, 6.2, 6.3, 6.4

Dopravné značenie osadiť až po jeho určení príslušným cestným správnym orgánom
v zmysle zákona č. 135/1961 Zb.

- Legenda :**
-  201 EXISTUJÚCA DOPRAVNÁ ZNAČKA
 -  201 EXISTUJÚCA DOPRAVNÁ ZNAČKA-ZRUŠÍ SA
 -  302 NAVRHOVANÁ DOPRAVNÁ ZNAČKA

ZHOTOVITEĽ	SUBDODÁVATEĽ ČASTI DOKUMENTÁCIE	
		
ZM-SK s.r.o. Okružná ulica 477/27 990 01 Veľký Krtíš		
SÚRADNICOVÝ SYSTÉM: S-JTSK VÝŠKOVÝ SYSTÉM: BpV ZBGIS*, Úrad geodézie, kartografie a katastra Slovenskej republiky		ČASŤ DOKUMENTÁCIE
		OBJEKT/ODDIEL
VYPRACOVAL Ing. Daša MOJŽISOVÁ 	ZODPOVEDNÝ PROJEKTANT Ing. Michal MOJŽIŠ 	HLAVNÝ INŽINIER PROJEKTU
KONTROLOVAL Ing. Michal MOJŽIŠ 	OBVOD STAVBY VÚC Bratislavský samosprávny kraj	OKRES STAVBY Senec
KATASTRÁLNE ÚZEMIE STAVBY Senec		
OBJEDNÁVATEĽ MESTO SENEC Mierové námestie 8, 903 01 Senec		
STAVBA ZMENA ORGANIZÁCIE DOPRAVY CHALUPKOVA, ANDREJA SLÁDKOVIČA		STUPEŇ DRS DÁTUM 09.2024 MIERKA 1:500
NÁZOV PRÍLOHY Situácia trvalého dopravného značenia-ul. A. SLÁDKOVIČA		FORMÁT 6A4 Č. ZÁKAZKY 14/2024 Č. ARCH. Č. VÝKRESU 1 Č. SÚPRAVY