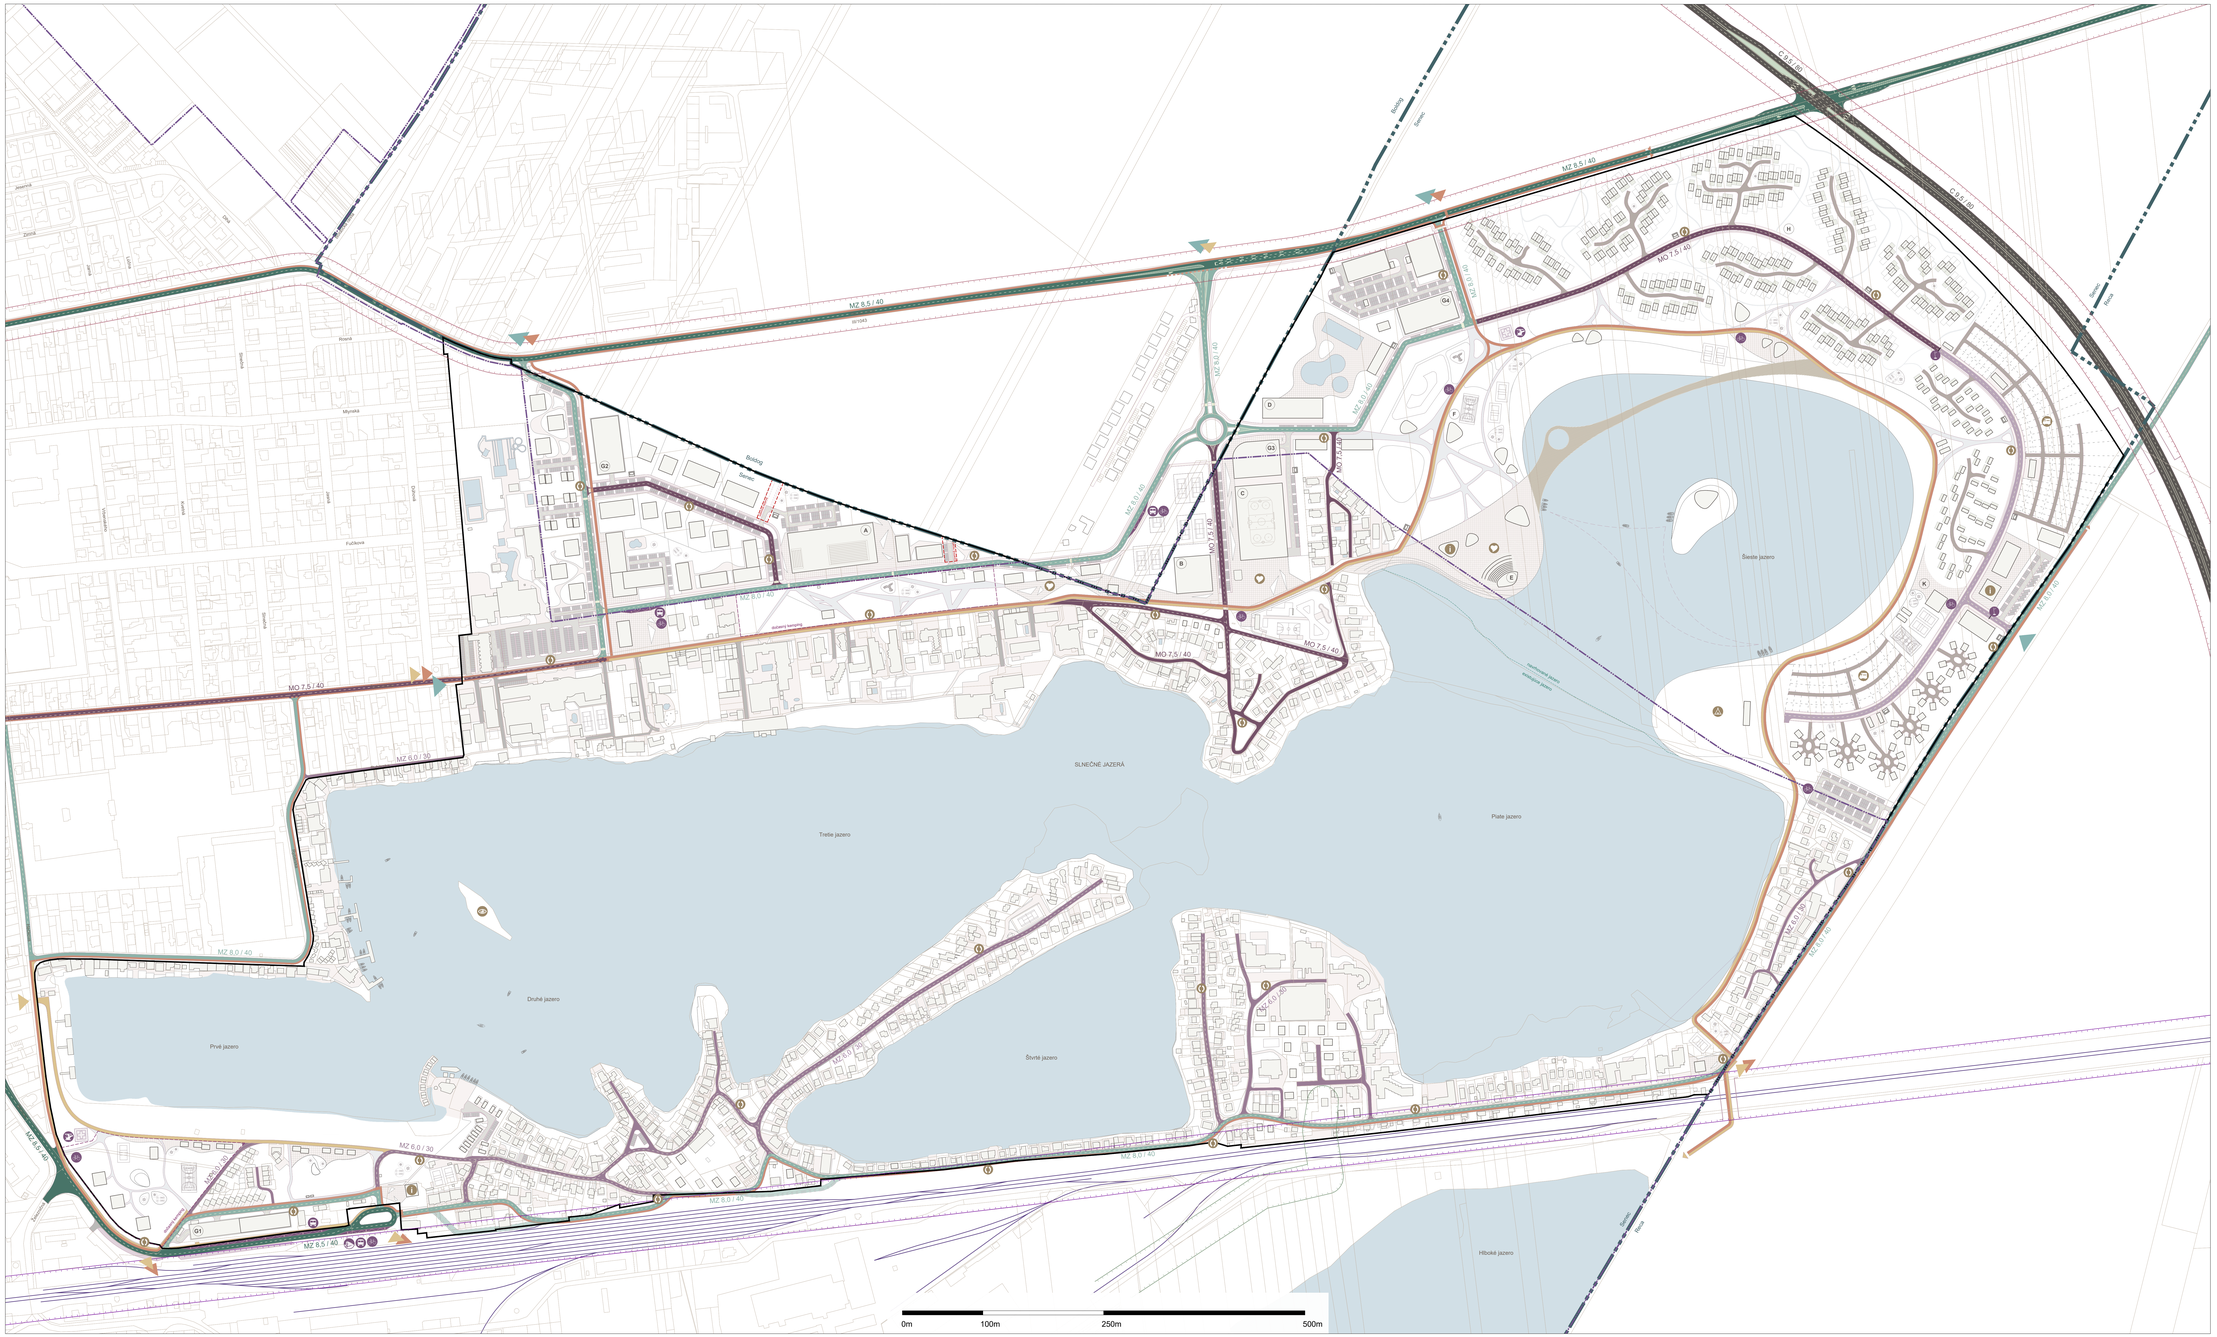

LEGENDA

Hranice

- Hranica riešeného územia
- Hranica katastrálneho územia
- Hranica zastavaného územia

Funkčné využitie plôch

- Plochy dopravných komunikácií - plánovaný obchvat
- Plochy zberných dopravných komunikácií funkčnej triedy B2
- Plochy zberných dopravných komunikácií funkčnej triedy B3
- Plochy obslužných dopravných komunikácií funkčnej triedy C2
- Plochy obslužných dopravných komunikácií funkčnej triedy C3
- Plochy zjazdných chodníkov funkčnej triedy D1
- Plochy sukromných ciest
- Plochy areálových ciest
- Plochy ciest na parkovisku
- Plochy statickej dopravy
- Plochy mlatových chodníkov v parku
- Plochy móla
- Plochy peších komunikácií a spevnené plochy
- Plochy verejných priestorov a námestí

Dopravná obsluha územia

- Železničná dráha
- Segregovaná cyklistická trasa
- Hlavná pešia trasa - promenáda
- Dopravný vstup do územia
- Cyklo vstup do územia
- Peši vstup do územia
- Železničná zastávka
- Zastávka verejnej autobusovej dopravy
- Plocha verejného záujmu pre vrtuľníkovej záchrannej zdravotnej služby
- Stojisko pre prenajímateľné bicykle
- Vjazdová závora do areálu kempingu

Vybavenie verejných priestorov

- Info point
- Námestie
- Verejná plážt
- Vyhliadka
- Stanové miesta v kempe
- Autokemp
- Výbeh pre psov
- Stojisko pre polozapustené kontajnery

Objekty a verejné priestory

- A Krytá plaváreň
- B Tenisové kurty
- C Multifunkčná hala
- D Kúpalisko
- E Amfiteater
- F Park so športovo-rekreačnými aktivitami
- G1, G2, G3, G4 Parkovací dom
- H Chaty na individuálnu rekreáciu
- K Autokemping

Ochranné pásma

- Ochranné pásmo železničnej dráhy
- Ochranné pásmo cesty
- Bezpečnostné pásmo vysokotlakého VTL plynovodu

SLNEČNÉ JAZERÁ - SENEC

URBANISTICKÁ ŠTÚDIA REKREAČNEJ ZÓNY

NÁVRH

1

4. Výkres riešenia dopravného vybavenia

mierka 1:2000

2025

OBJEDNÁVATEĽ:
Mesto Senec
IČO: 003 000 65
www.senec.sk

ZHOTOVITEĽ:
IČO: 00 166 445
www.uhsr.sk

SPRACOVATEĽ:
Aurex spol. s r.o.
IČO: 31 325 493
www.aurex.sk

Hlav. inž. projektu:
Ing. Matúš Borošf, PhD.
Ing. arch. Ľubomír Kšiňo

Zodpovedný riešiteľ:
Ing. Matúš Borošf, PhD.
Ing. arch. Monika Žašková
Ing. arch. Barbora Farkasová

Architekti tímu:
Ing. Matúš Borošf, PhD., Ing. arch. Monika Žašková, Ing. arch. Barbora Farkasová, Ing. Vyacl Čerňi, Ing. Kristína Dunajová, Ing. Ľubomír Maciak, Mgr. Filip Polovský, Ph.D.