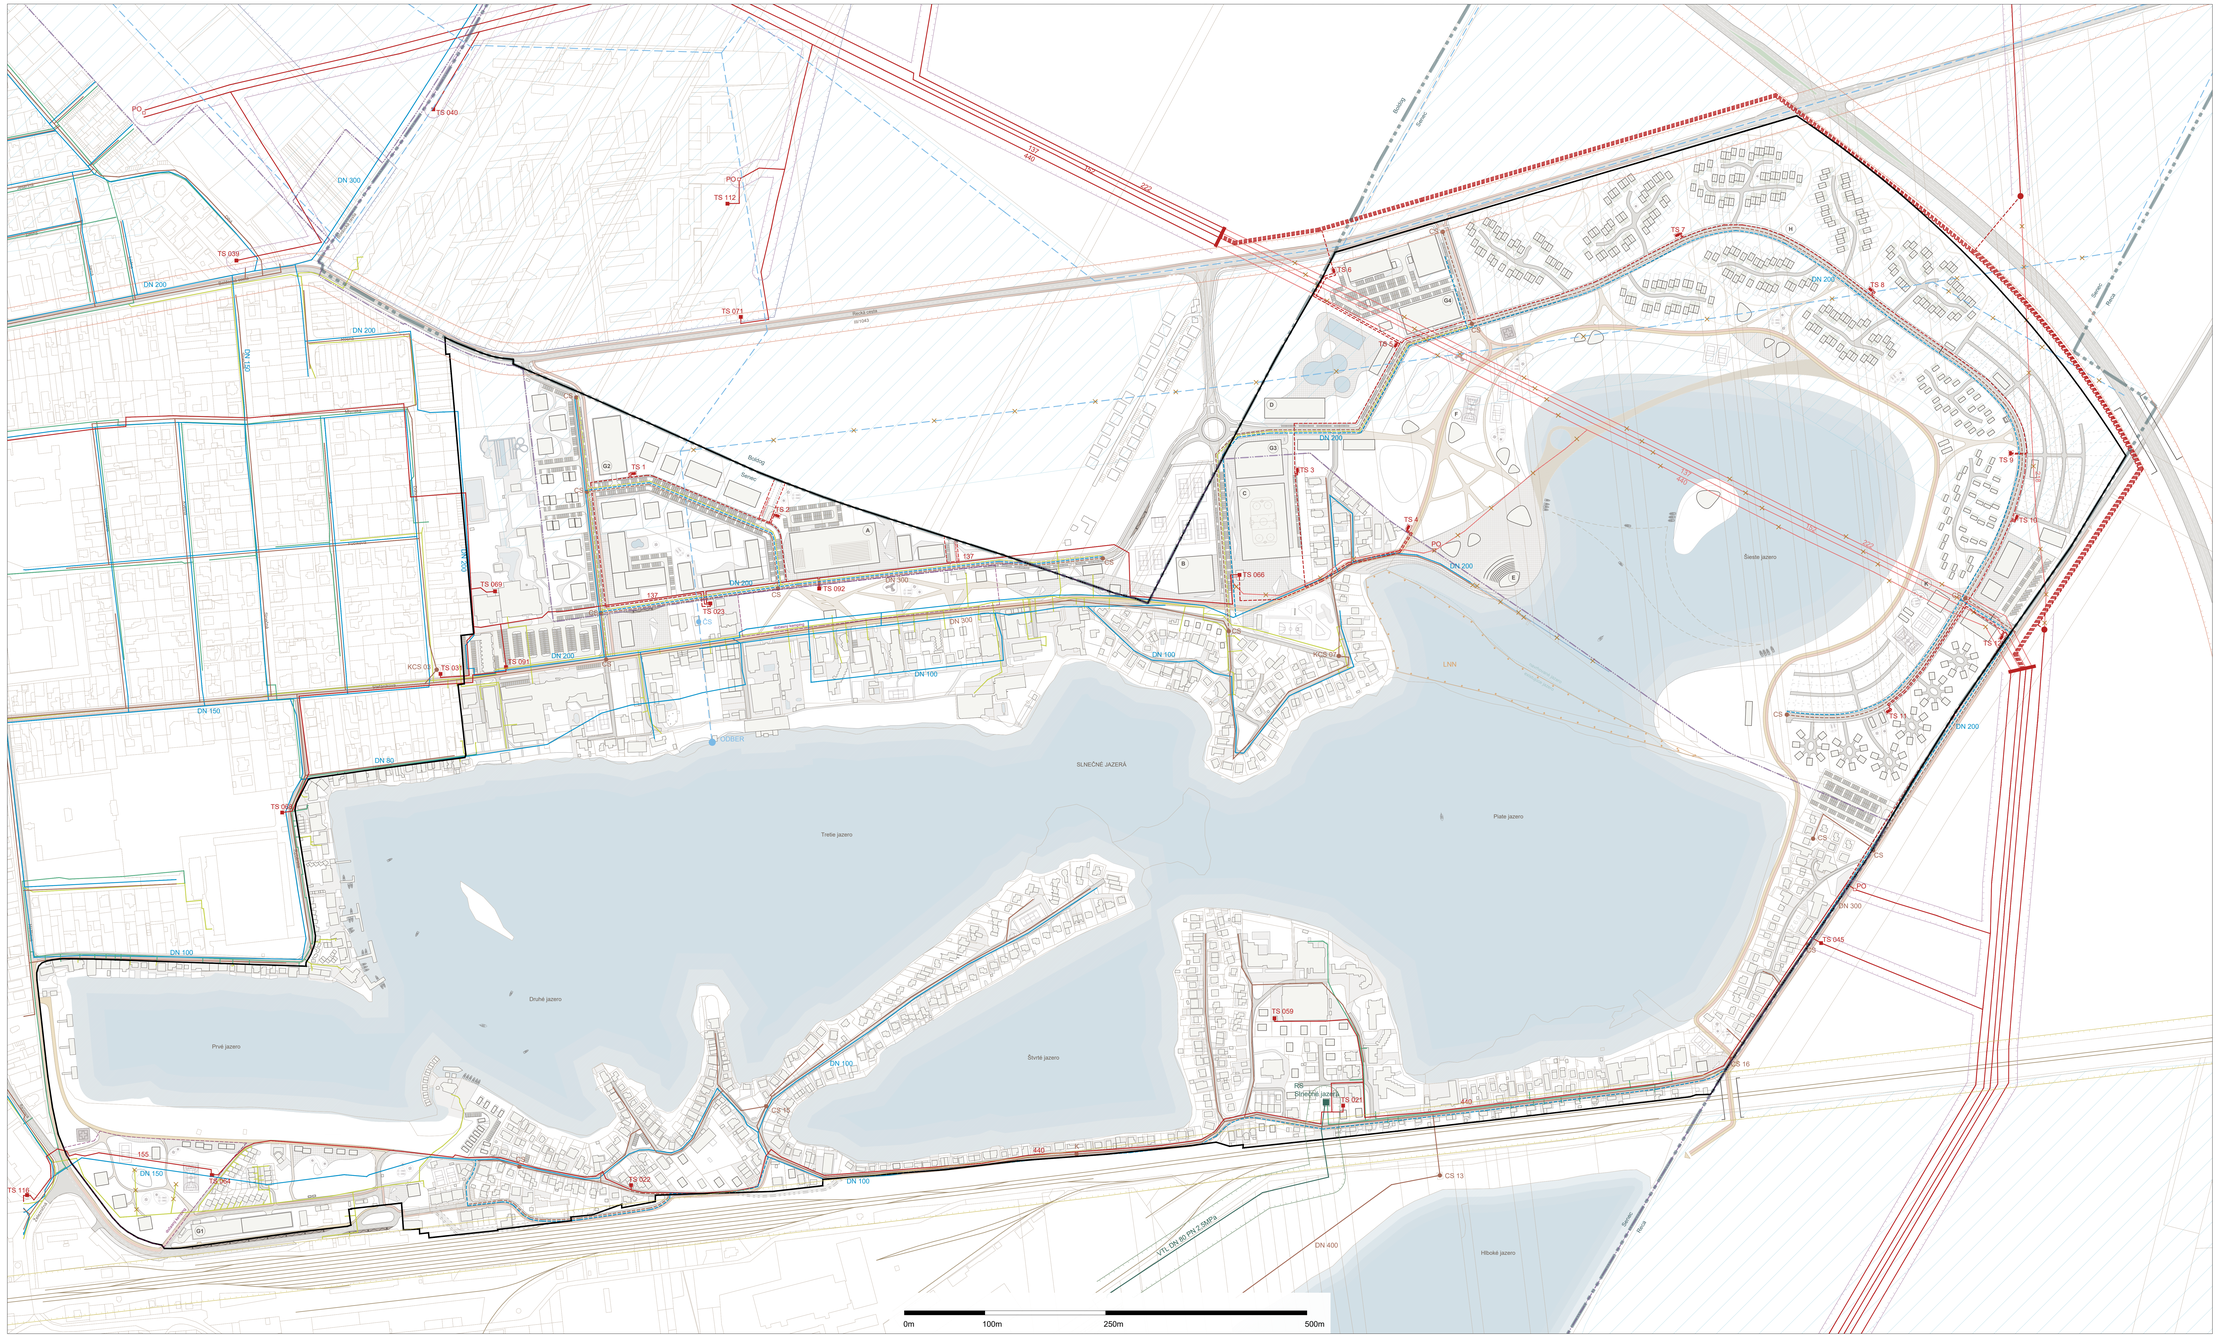

LEGENDA

Hranice

- Hranica riešeného územia
- Hranica katastrálneho územia
- Hranica zastavaného územia

Verejné technické vybavenie

stav

- Nadzemné vedenie VVN 22kV
- Vysokotlaký VTL plynovod
- Stredotlaký STL plynovod
- Nízkotlaký NTL plynovod
- Vodovod
- Splašková kanalizácia
- Potrubie hydromelioráciie
- Závlaha hydromelioráciie
- PO - prechodový objekt
- TSx - trafostanica
- RS x - regulačná stanica plynu
- KCS/CS - čerpacia stanica splaškov
- ODBER / ČS - čerpacia stanica hydromelioráciie

návrh

- Nadzemné vedenie VVN 22kV - demontáž / preložka
- Vodovod - demontáž
- Splaškova kanalizácia - demontáž
- Podzemné vedenie VVN 22kV
- Nízkotlaký NTL plynovod
- Vodovod
- Splaškova kanalizácia
- TSx - trafostanica
- Prechodový objekt
- Prechodový objekt
- CS - čerpacia stanica splaškov

Ťažba nerastov

- Ložisko nevyhradených nerastov LNN

Ochranné pásma

- Ochranné pásmo železničnej dráhy
- Ochranné pásmo cesty
- Bezpečnostné pásmo vysokotlakého VTL plynovodu
- Ochranné pásmo VVN nadzemného vedenia
- Hygienické ochranné pásmo vodného zdroja

Objekty a verejné priestory

- (A) Krytá plaváreň
- (B) Tenisové kurty
- (C) Multifunkčná hala
- (D) Kúpalisko
- (E) Amfiteáter
- (F) Park so športovo-rekreačnými aktivitami
- (G) Parkovací dom
- (H) Chaty na individuálnu rekreáciu
- (K) Autokemping

SLNEČNÉ JAZERÁ - SENEC

URBANISTICKÁ ŠTÚDIA REKREAČNEJ ZÓNY

NÁVRH

URBANISTICKÝ POSUDOK VYTVÁRACÍCH ZÁKLADOV ÚZEMNEJ PREVÁDZKY OBCE

5. Výkres riešenia technickej infraštruktúry

mierka 1:2000

09/2025

Objednávateľ:
Mesto Senec
IČO: 003 000 65
www.senec.sk

Spracovateľ:
Ústav priestorového plánovania
IČO: 31 346 445
www.upi.sk

Spolupráca:
Aurex spol. s r.o.
IČO: 31 325 493
www.aurex.sk

Hlav. riešiteľ:
Ing. Matúš Borot, PhD.
Ing. arch. Ľubomír Klaučo

Zodpovedný riešiteľ:
Ing. Matúš Borot, PhD.
Ing. arch. Monika Žaďová
Ing. arch. Barbora Ferianová

Architekti tímu:
Ing. Matúš Borot, PhD., Ing. arch. Monika Žaďová, Ing. arch. Barbora Ferianová, Ing. Ivan Čerň, Ing. Kristína Dunajová, Ing. Ľubomír Maciak, Mgr. Filip Poborský, Ph.D.