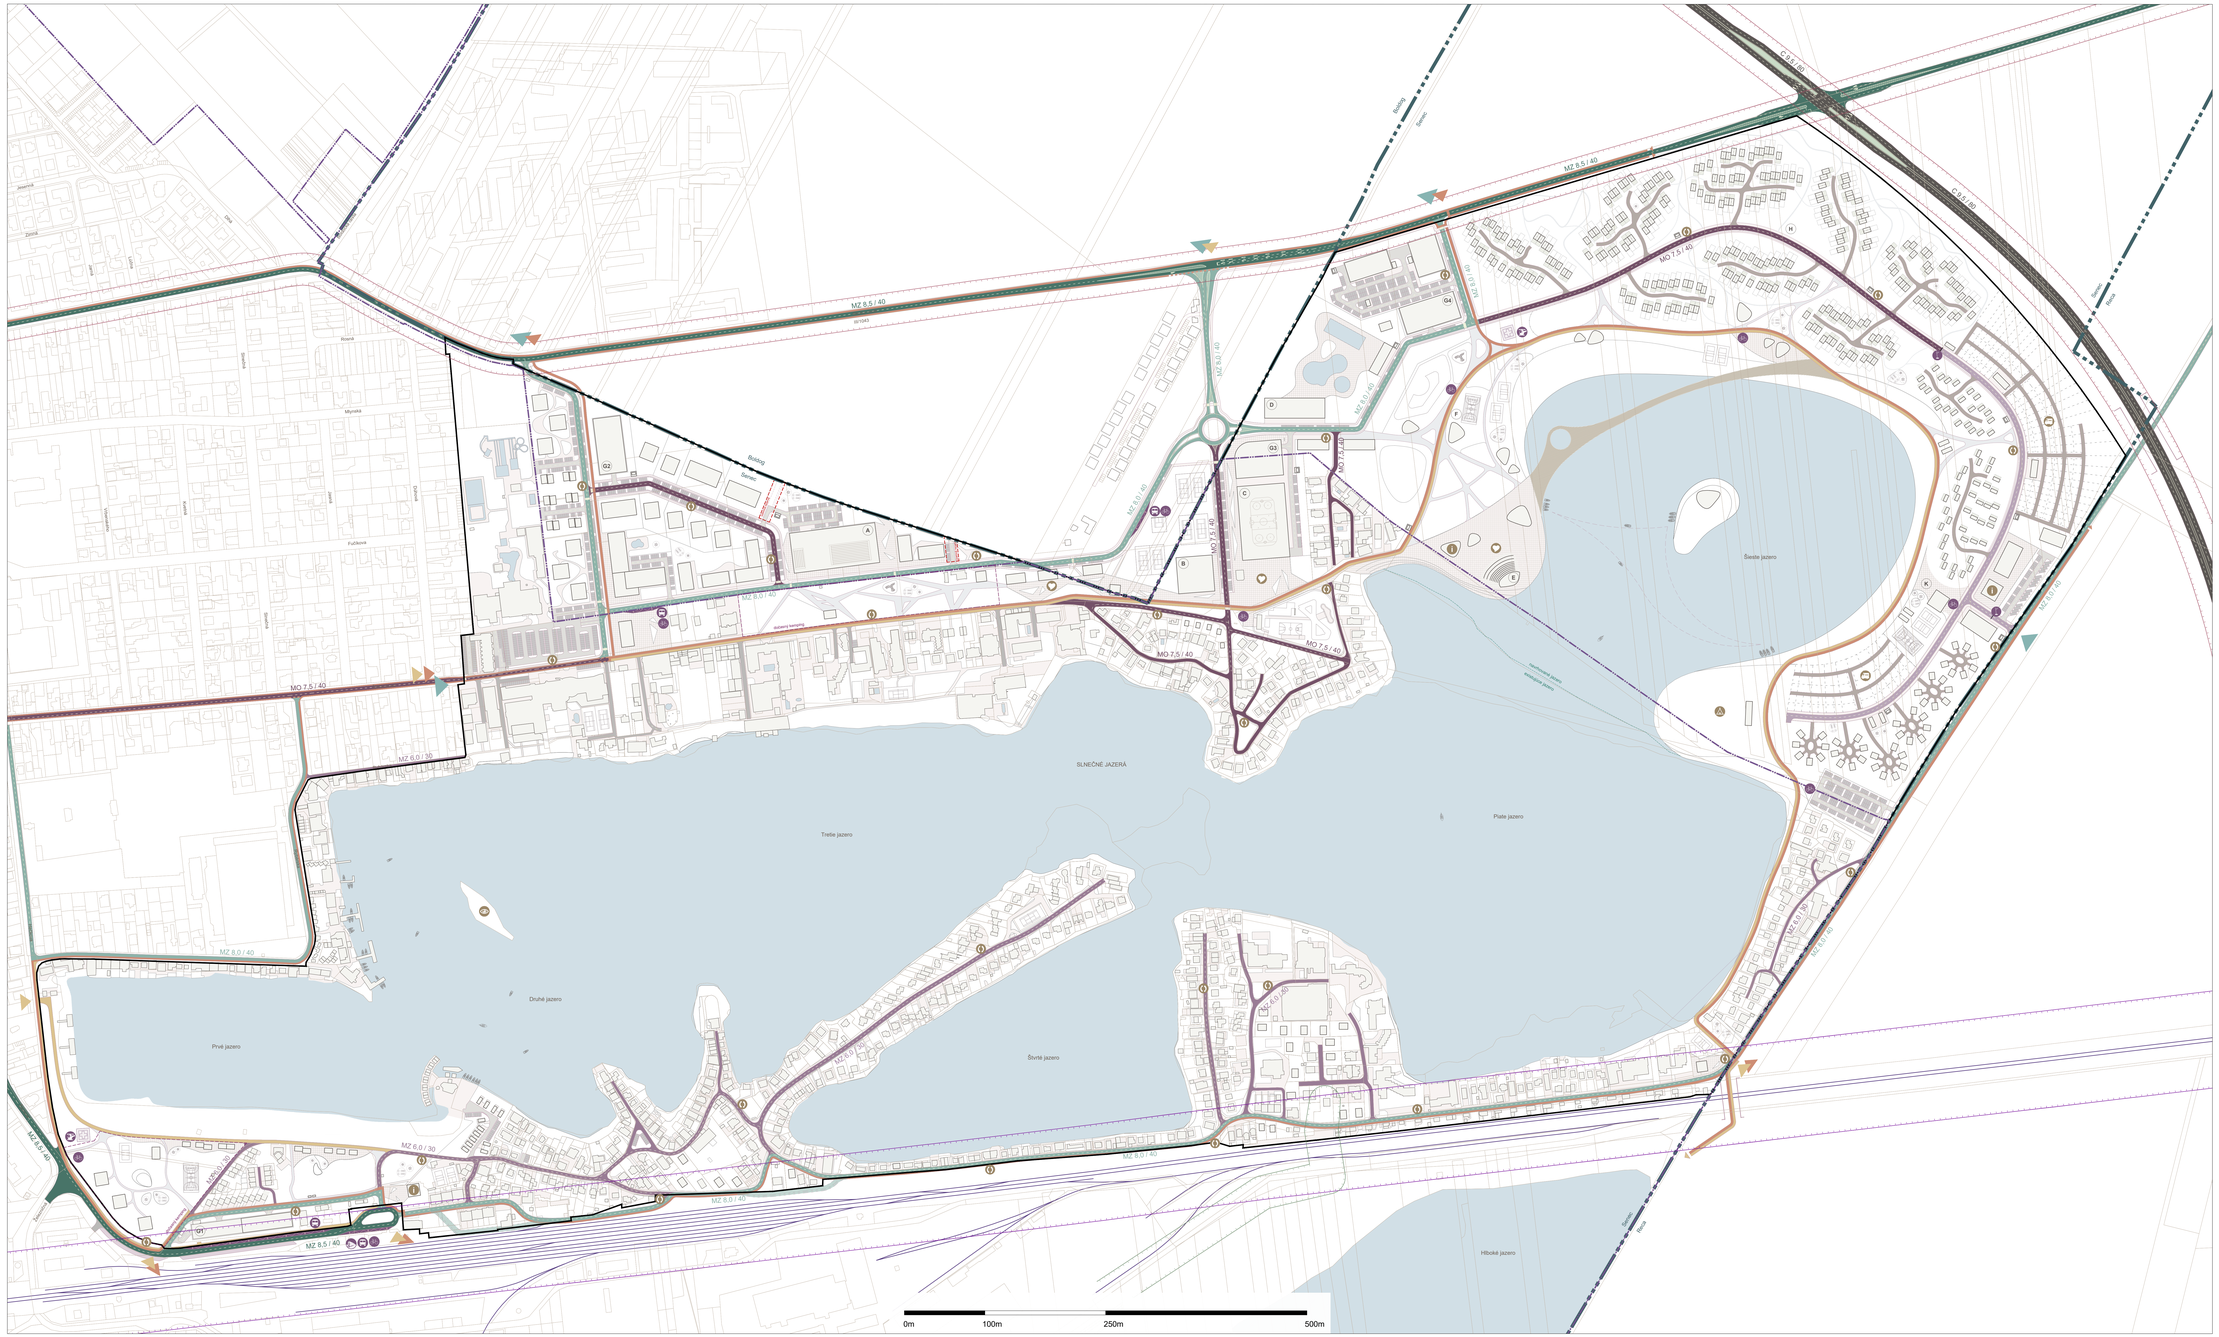


## LEGENDA

### Hranice

- Hranica riešeného územia
- Hranica katastrálneho územia
- Hranica zastavaného územia

### Funkčné využitie plôch

- Plochy dopravných komunikácií - plánovaný obchvat
- Plochy zberných dopravných komunikácií funkčnej triedy B2
- Plochy zberných dopravných komunikácií funkčnej triedy B3
- Plochy obslužných dopravných komunikácií funkčnej triedy C2
- Plochy obslužných dopravných komunikácií funkčnej triedy C3
- Plochy zjazdných chodníkov funkčnej triedy D1
- Plochy sukromných ciest
- Plochy areálových ciest
- Plochy ciest na parkovisku
- Plochy statickej dopravy
- Plochy mlatových chodníkov v parku
- Plochy móla
- Plochy peších komunikácií a spevnené plochy
- Plochy verejných priestorov a námestí

### Dopravná obsluha územia

- Železničná dráha
- Segregovaná cyklistická trasa
- Hlavná pešia trasa - promenáda
- Dopravný vstup do územia
- Cyklo vstup do územia
- Peší vstup do územia
- Železničná zastávka
- Zastávka verejnej autobusovej dopravy
- Plocha verejného záujmu pre vrtuľníky vrtuľníkovej záchrannej zdravotnej služby
- Stojisko pre prenajímateľné bicykle
- Vjazdová závora do areálu kempingu

Vybavenie verejných priestorov

- Info point
- Námestie
- Verejná plážt
- Vyhliadka
- Stanové miesta v kempe
- Autokemp
- Výbeh pre psov
- Stojisko pre polozapustené kontajnery

Objekty a verejné priestory

- A Krytá plaváreň
- B Tenisové kurty
- C Multifunkčná hala
- D Kúpalisko
- E Amfiteáter
- F Park so športovo-rekreačnými aktivitami
- G1, G2, G3, G4 Parkovací dom
- H Chaty na individuálnu rekreáciu
- K Autokemping

### Ochranné pásma

- Ochranné pásmo železničnej dráhy
- Ochranné pásmo cesty
- Bezpečnostné pásmo vysokotlakého VTL plynovodu

SCHVAĽOVACIA DOLOŽKA

**MESTO SENEC**

Urbanistická štúdia rekreačnej zóny Slnečné jazerá, Senec
bola schválená Uznesením Mestského zastupiteľstva v Senci
č. 190/2025 dňa 10.12.2025.

v Senci dňa .....

Ing. Pavol Kveč
Primátor

# SLNEČNÉ JAZERÁ - SENEC

## URBANISTICKÁ ŠTÚDIA REKREAČNEJ ZÓNY

ČISTOPIS
URBANISTICKÉ FÓRUM VÝVOJOVÝCH ZÓNY ARCHITEKTI PREMIOVANÍ

## 4. Výkres riešenia dopravného vybavenia

mierka 1:2000

12/2025


Objednávateľ:
Mesto Senec
IČO: 003 050 65
www.senec.sk

Spracovateľ:
IČPVZ (Inštitút pre tvorivého plánovania a vzdelávanie)
IČO: 34 144 445
www.tvorivy.sk

Spolupráca:
Aurex spol. s r.o.
IČO: 31 325 493
www.aurex.sk

Hlavný riešiteľ:
Ing. Matúš Bosoň, PhD.
Ing. arch. Ľubomír Kšiňo

Spoluautori riešenia:
Ing. Matúš Bosoň, PhD.
Ing. arch. Monika Žašková
Ing. arch. Barbora Ferianová

Architekti tvorivci:
Ing. Matúš Bosoň, PhD., Ing. arch. Monika Žašková, Ing. arch. Barbora Ferianová, Ing. Ivan Čerňo, Ing. Kristína Dunajová, Ing. Ľubomír Maciak, Mgr. Filip Polonský, Ph.D.